



MZLU FAKULTA ZAHRADNÍ, LEDNICE

**ŘEŠENÍ INTERIERU UČEBEN**

STUDIE 10.2008










# PŮDORYS M 1:50

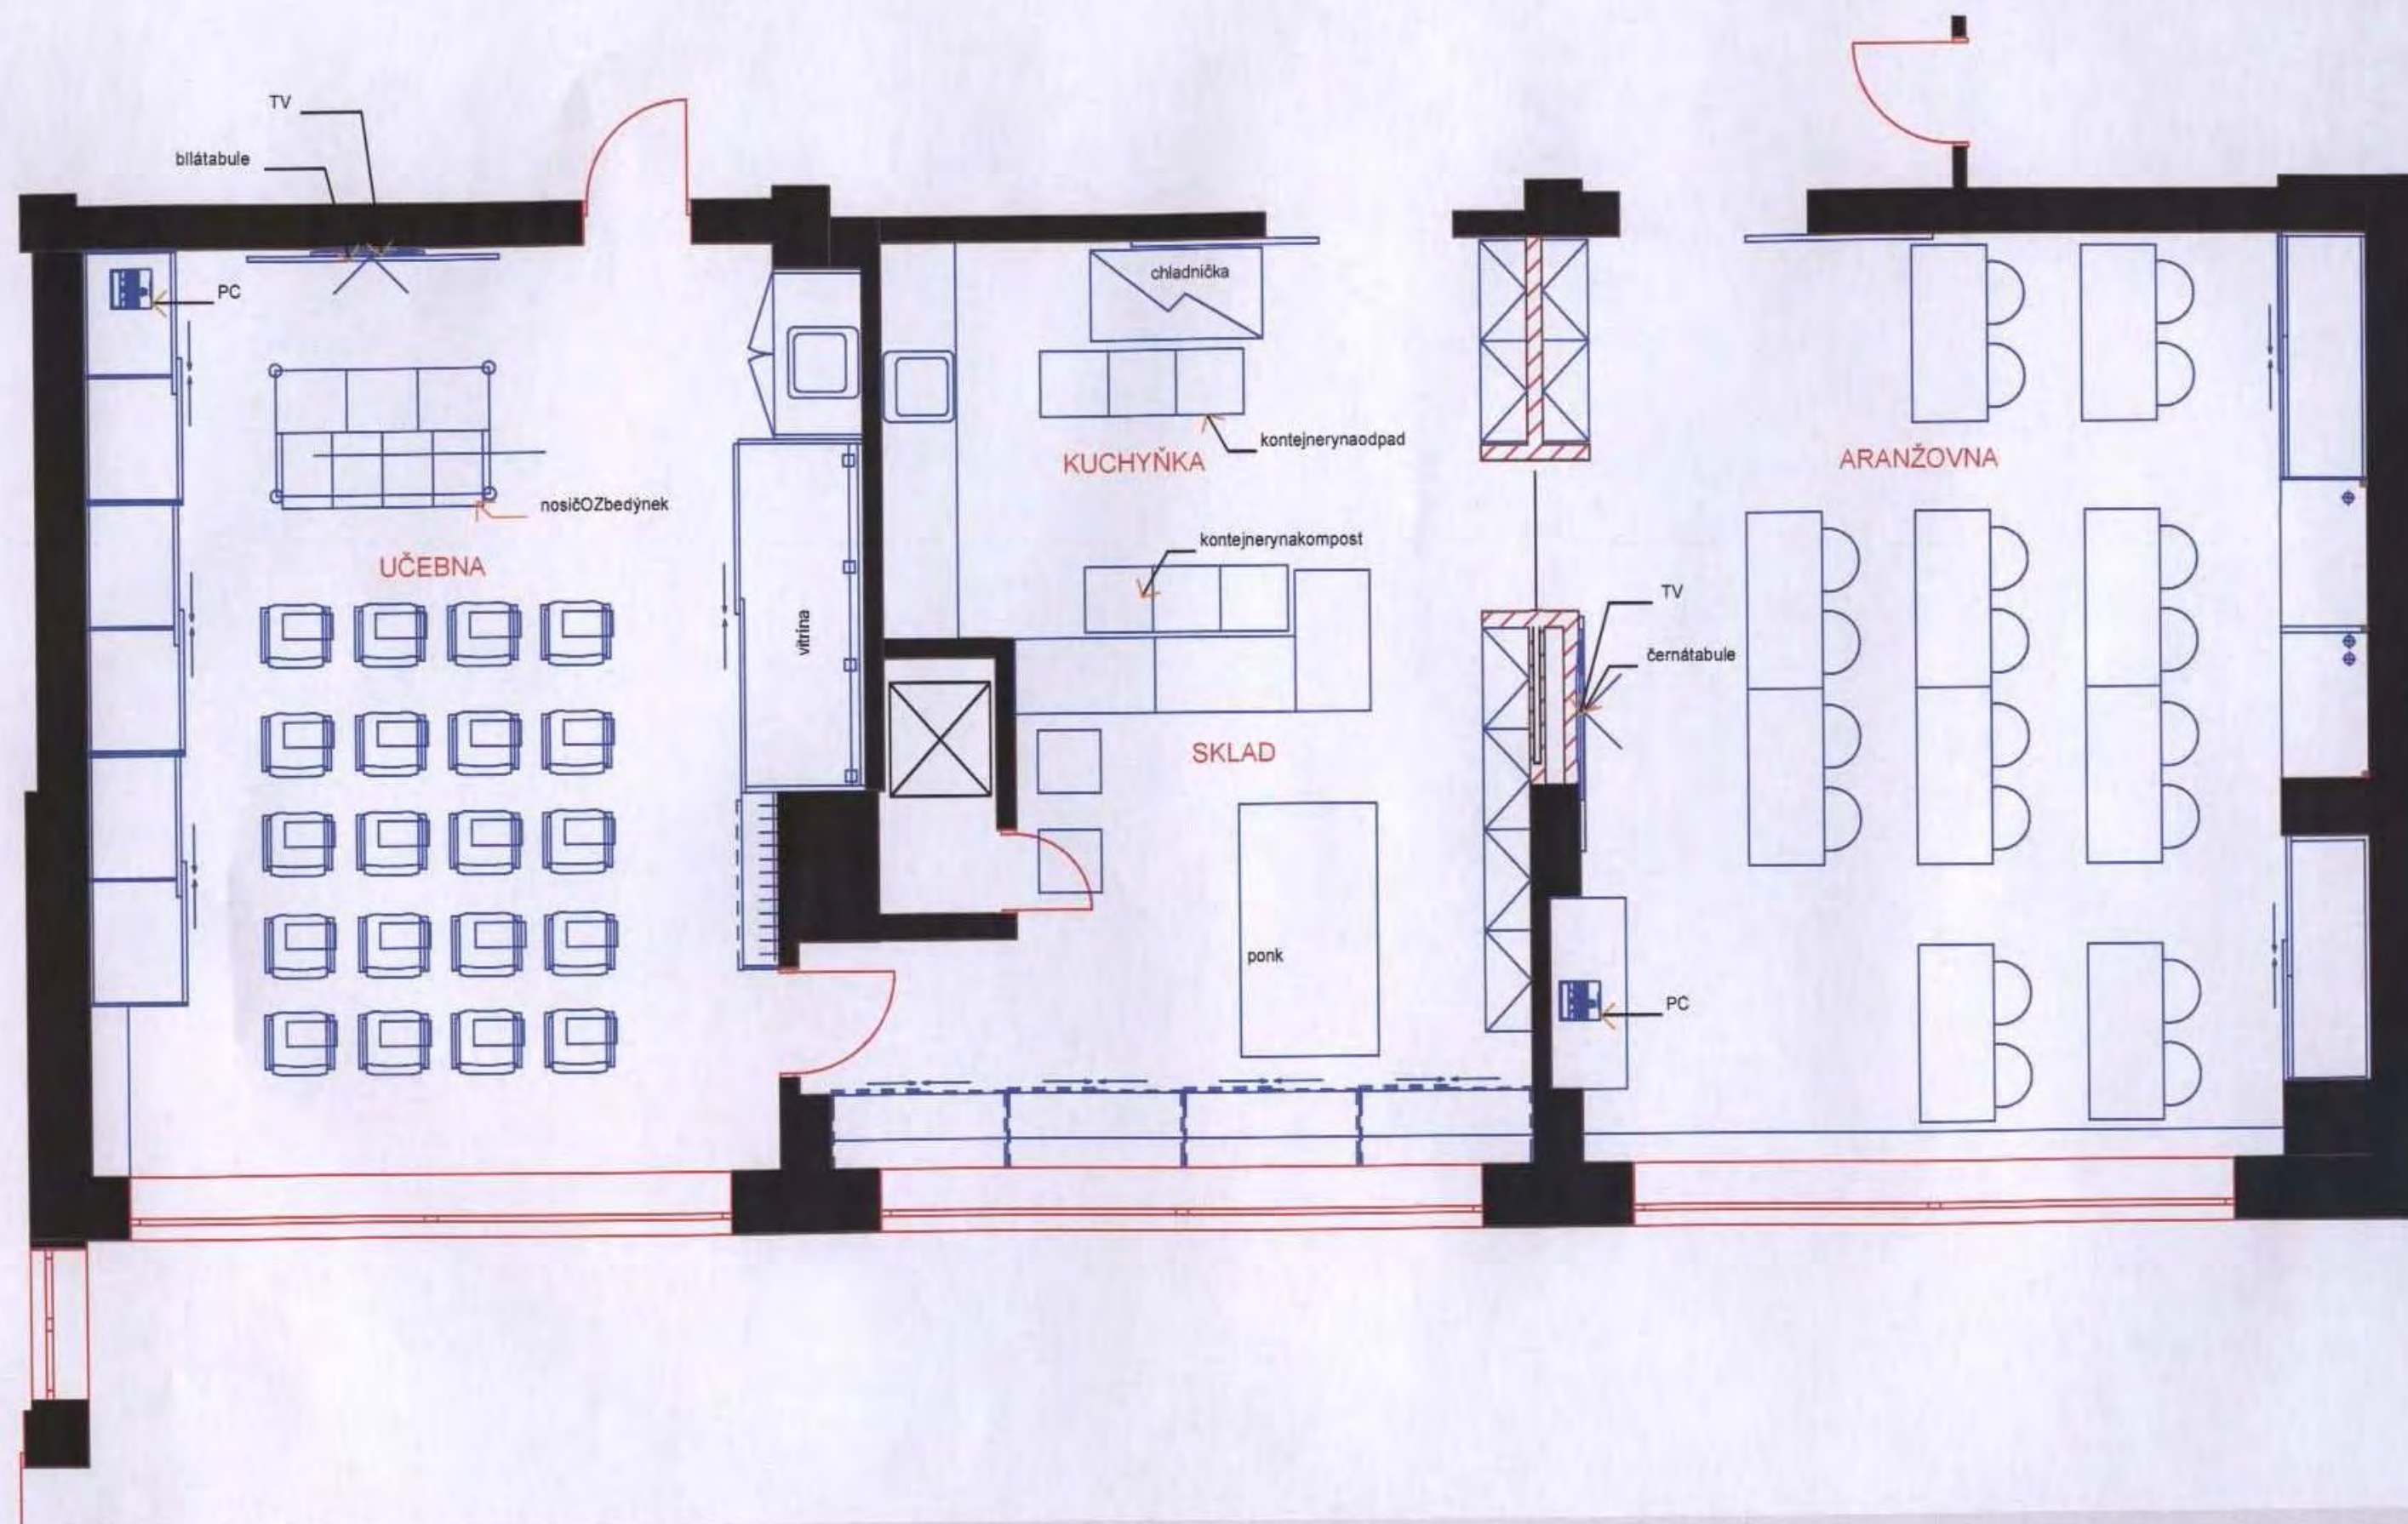







## VIZUALIZACE








# POHLEDY ARANŽOVNA M 1:20

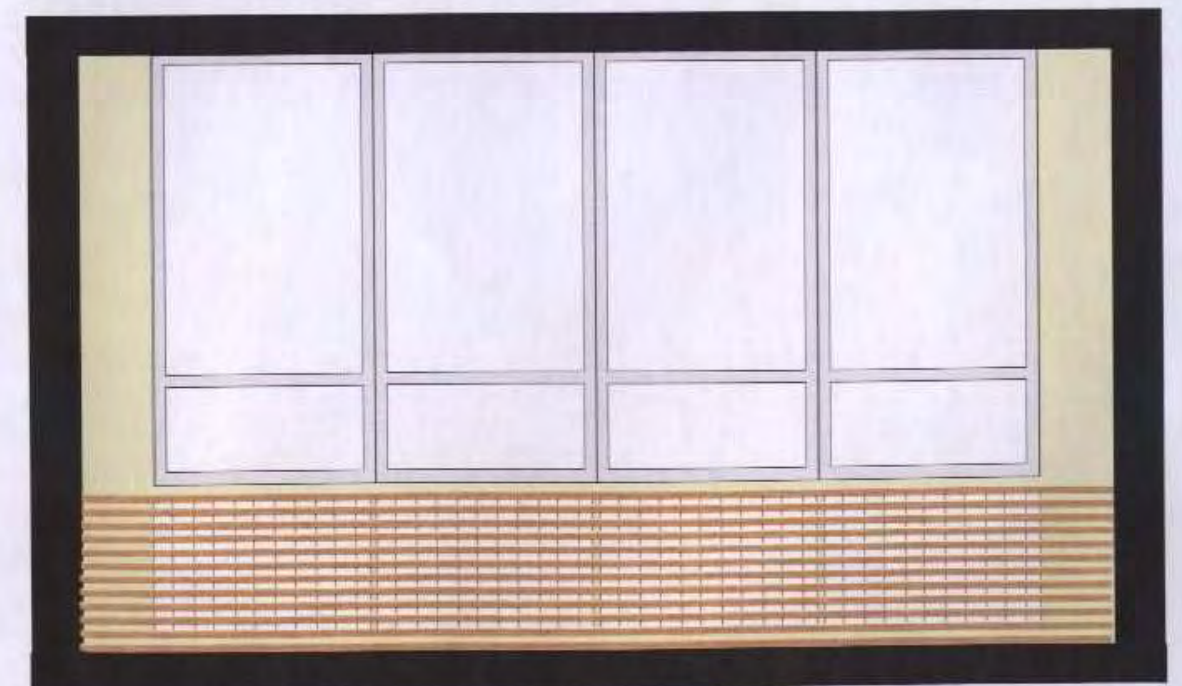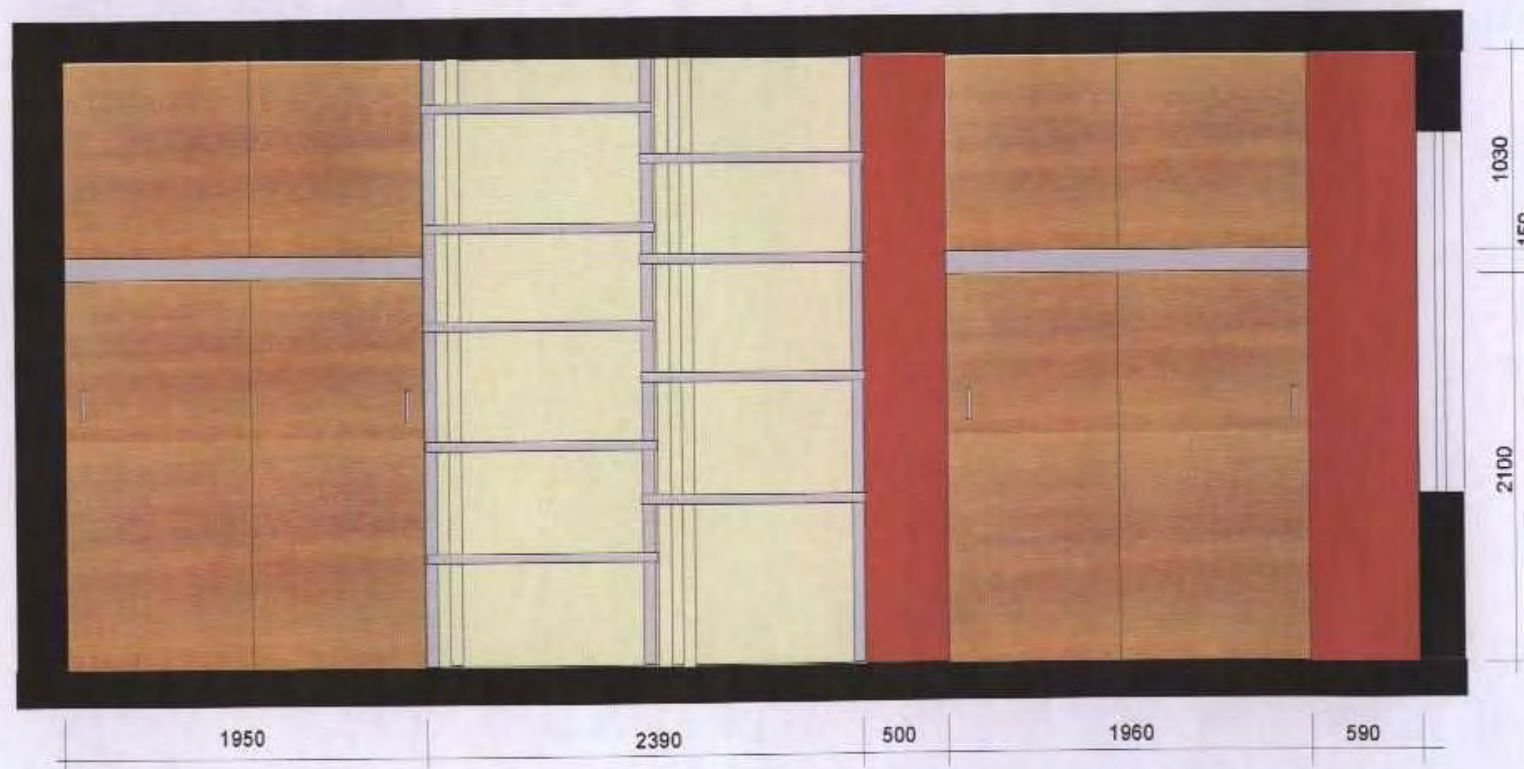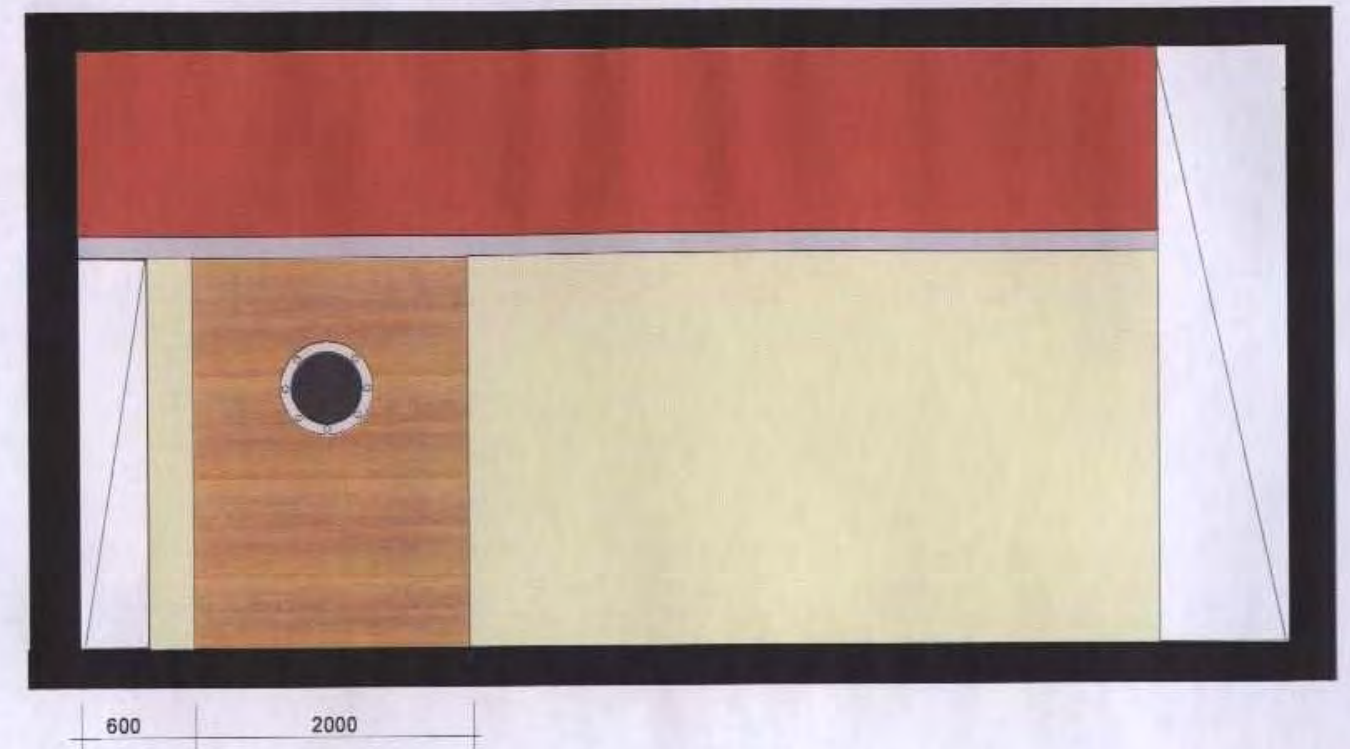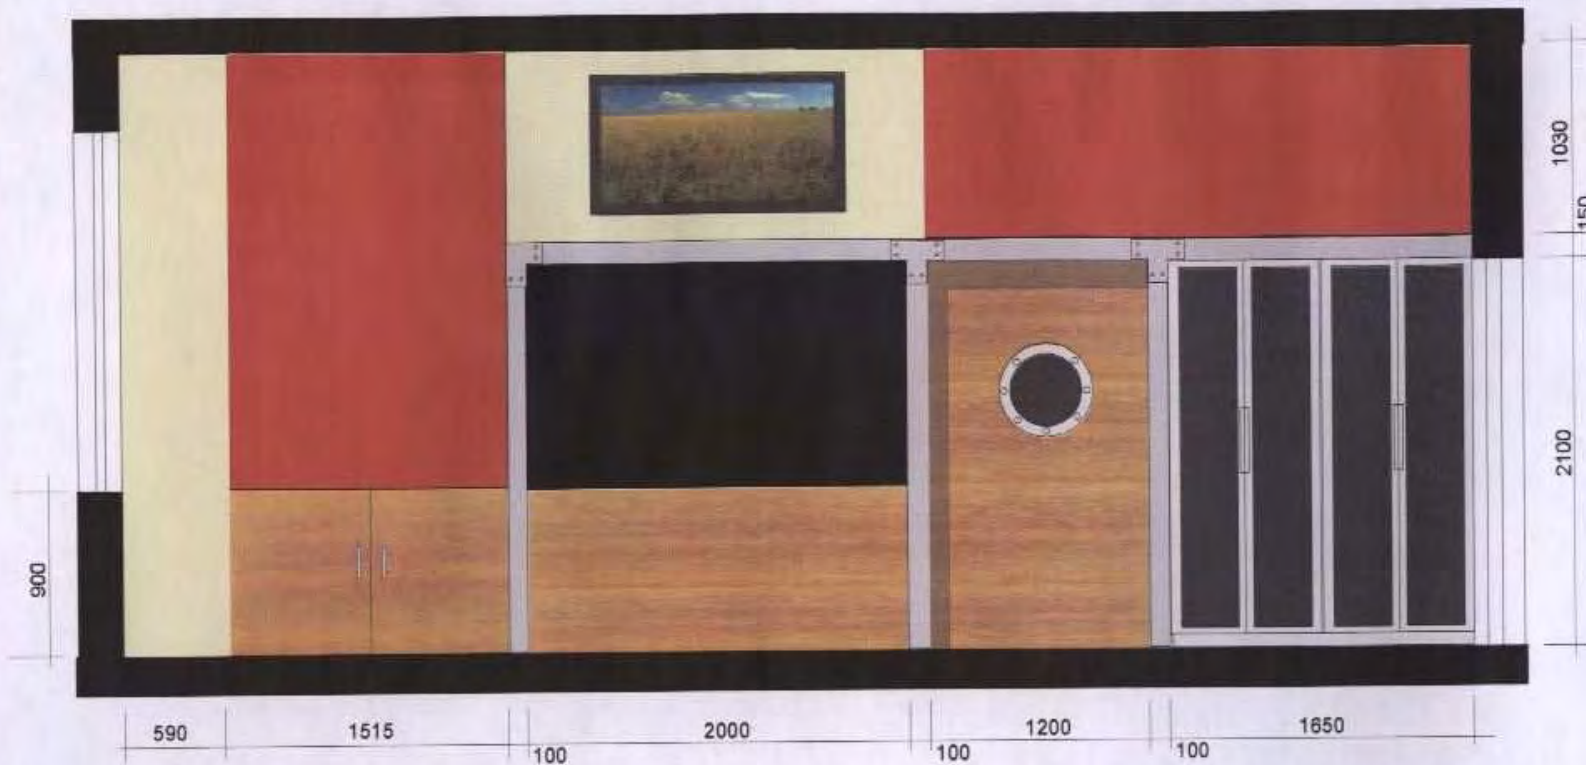




# POHLEDY UČEBNA M 1:20

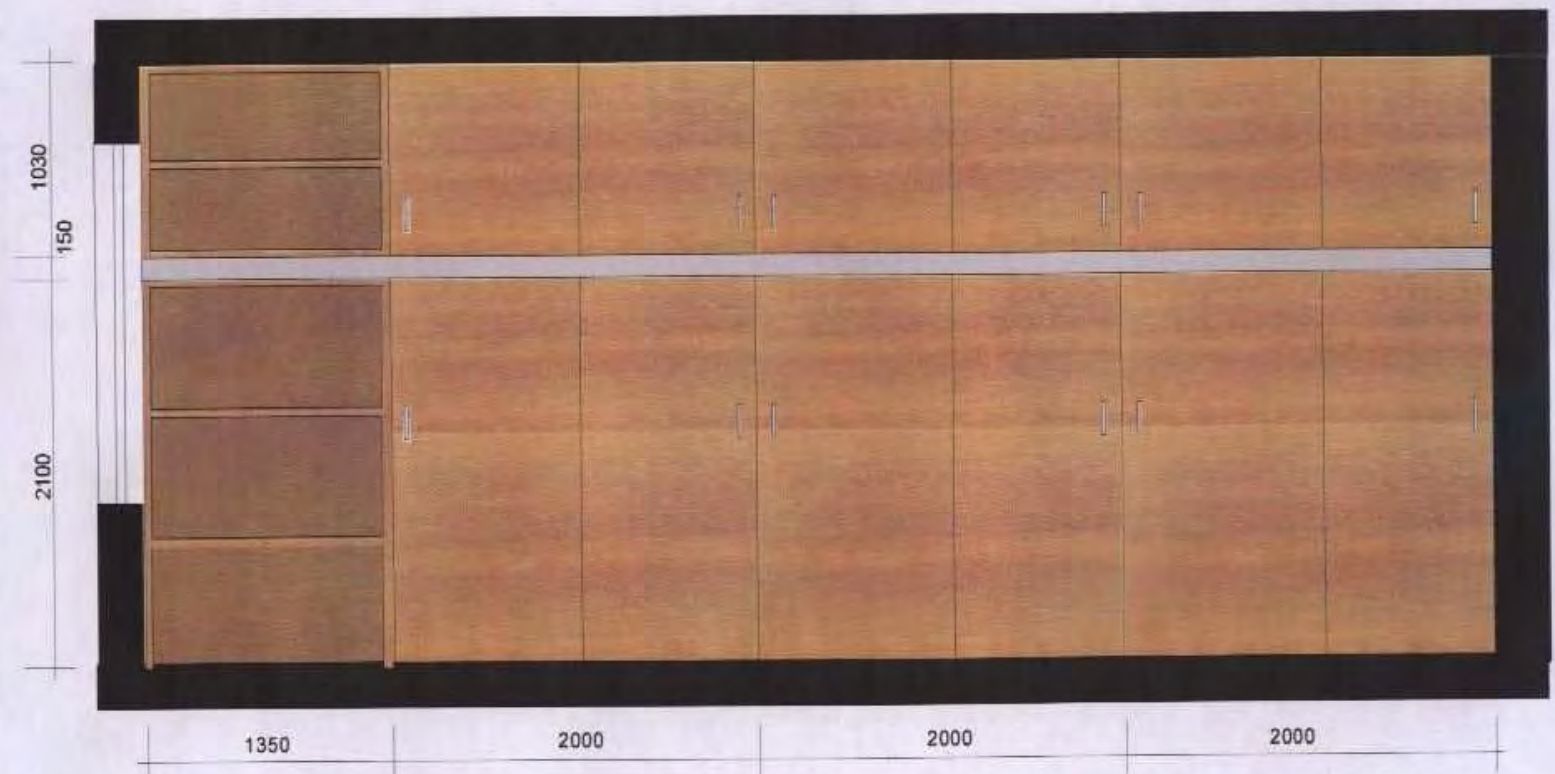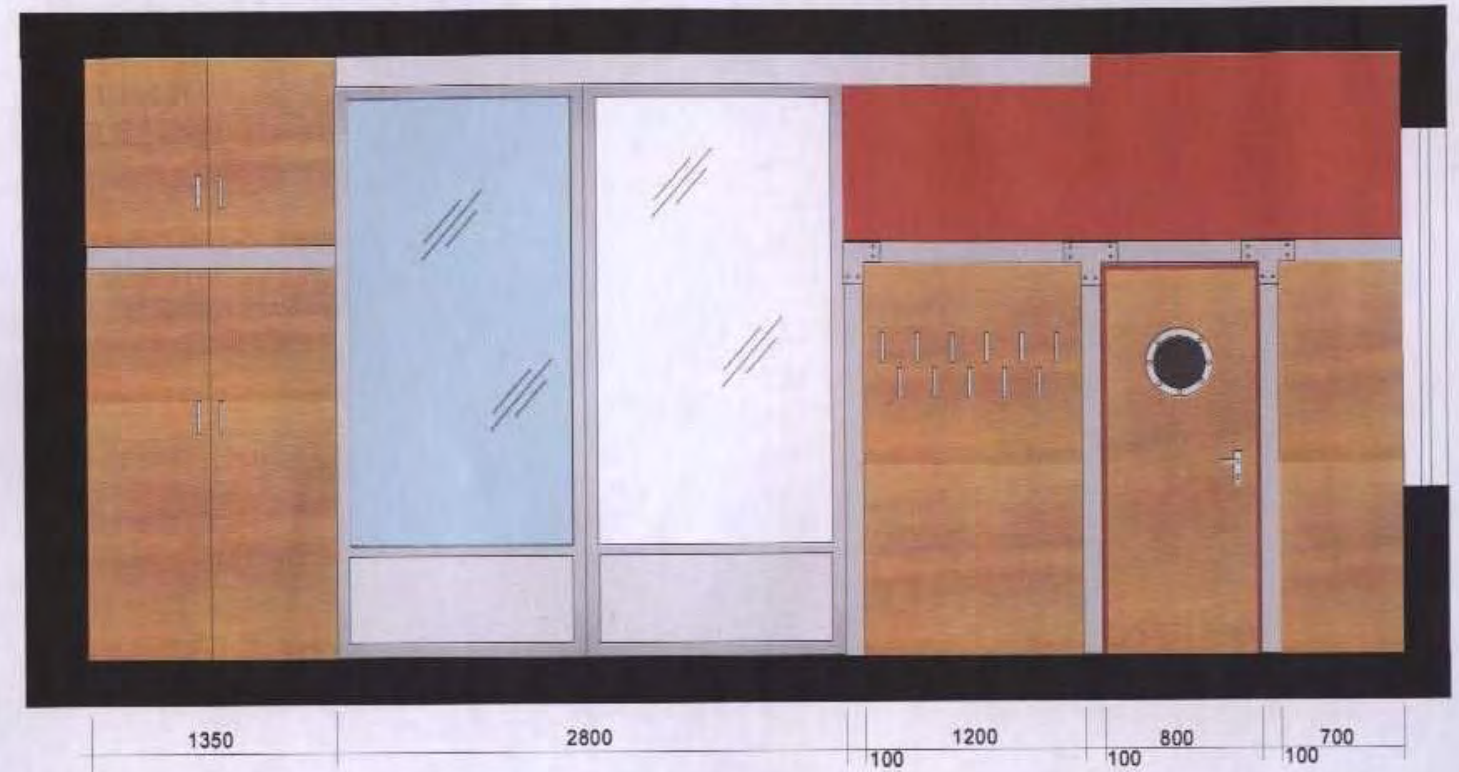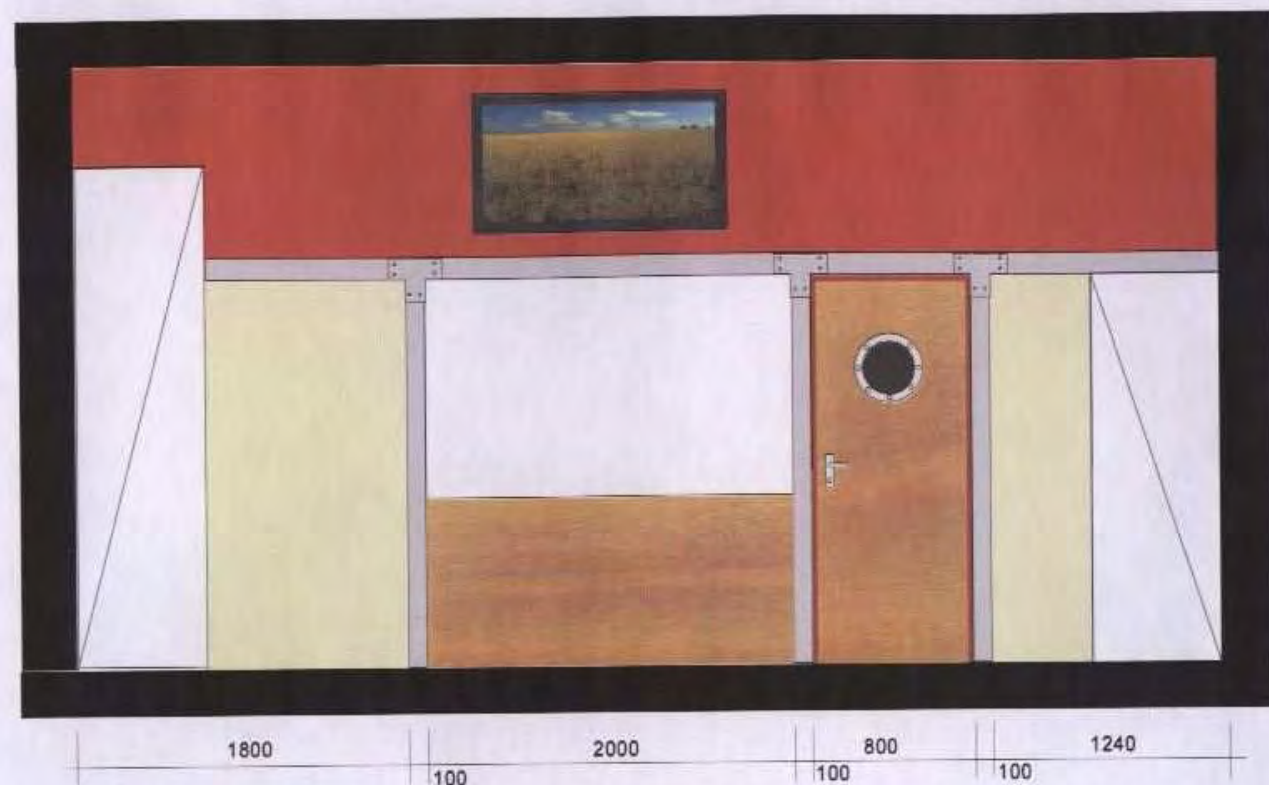







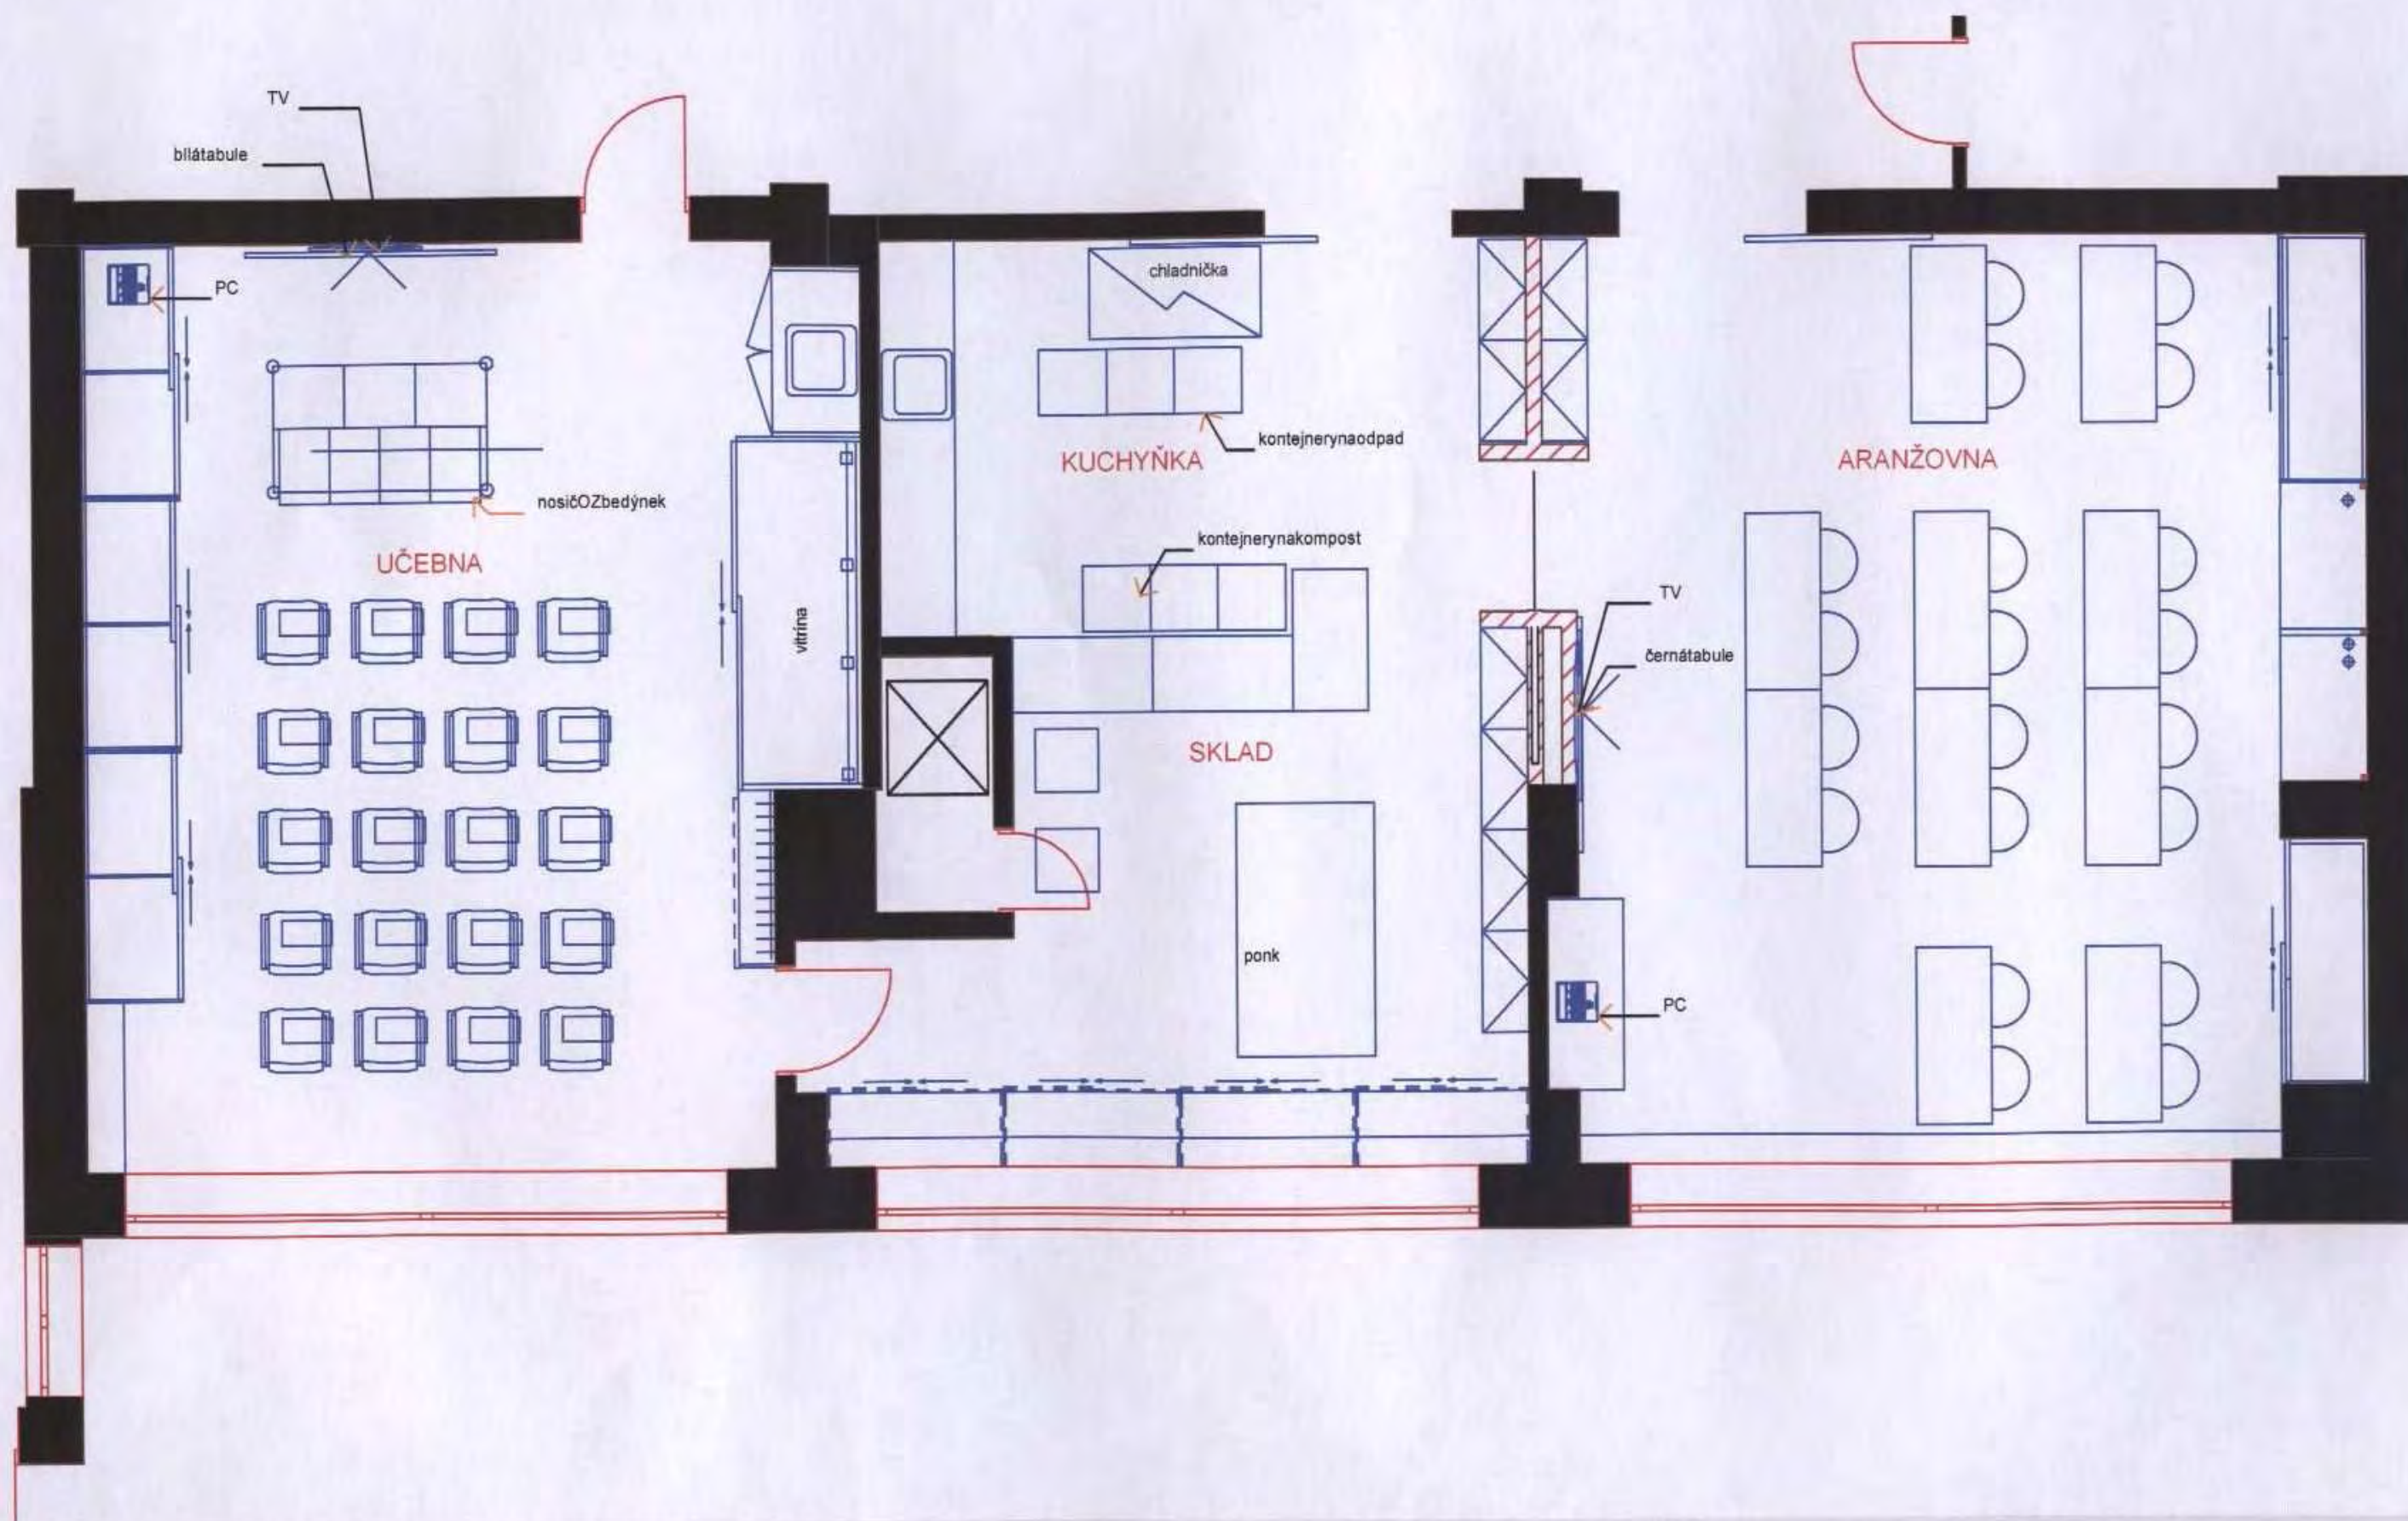



## VIZUALIZACE









## VIZUALIZACE









# POHLEDY ARANŽOVNA M 1:20

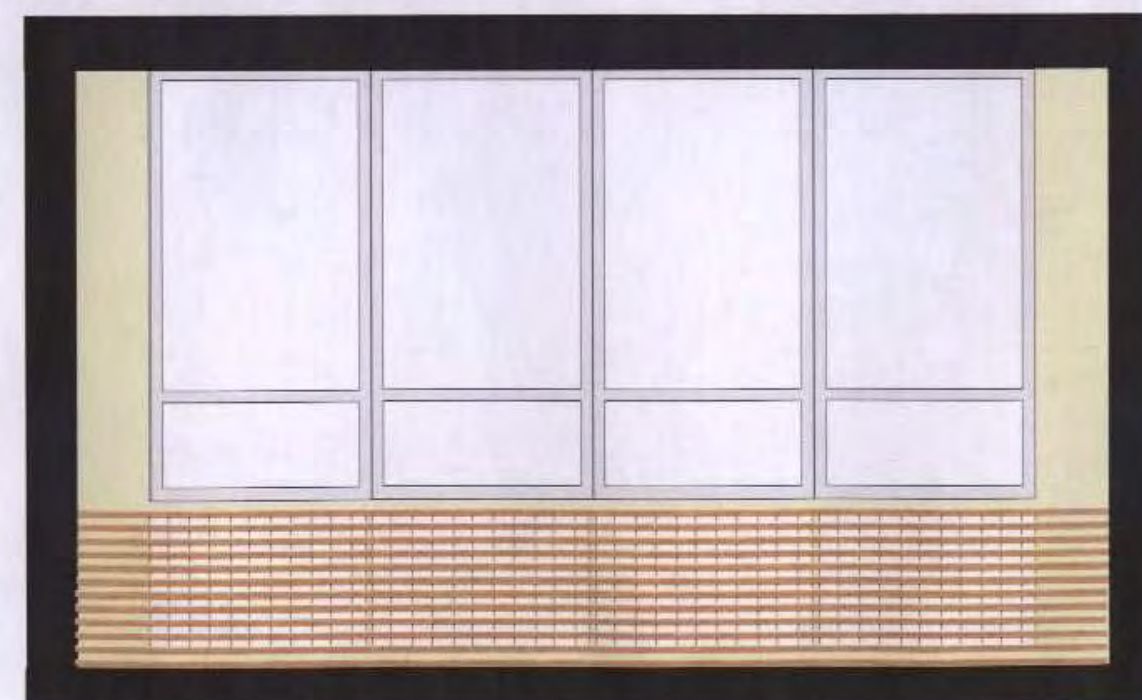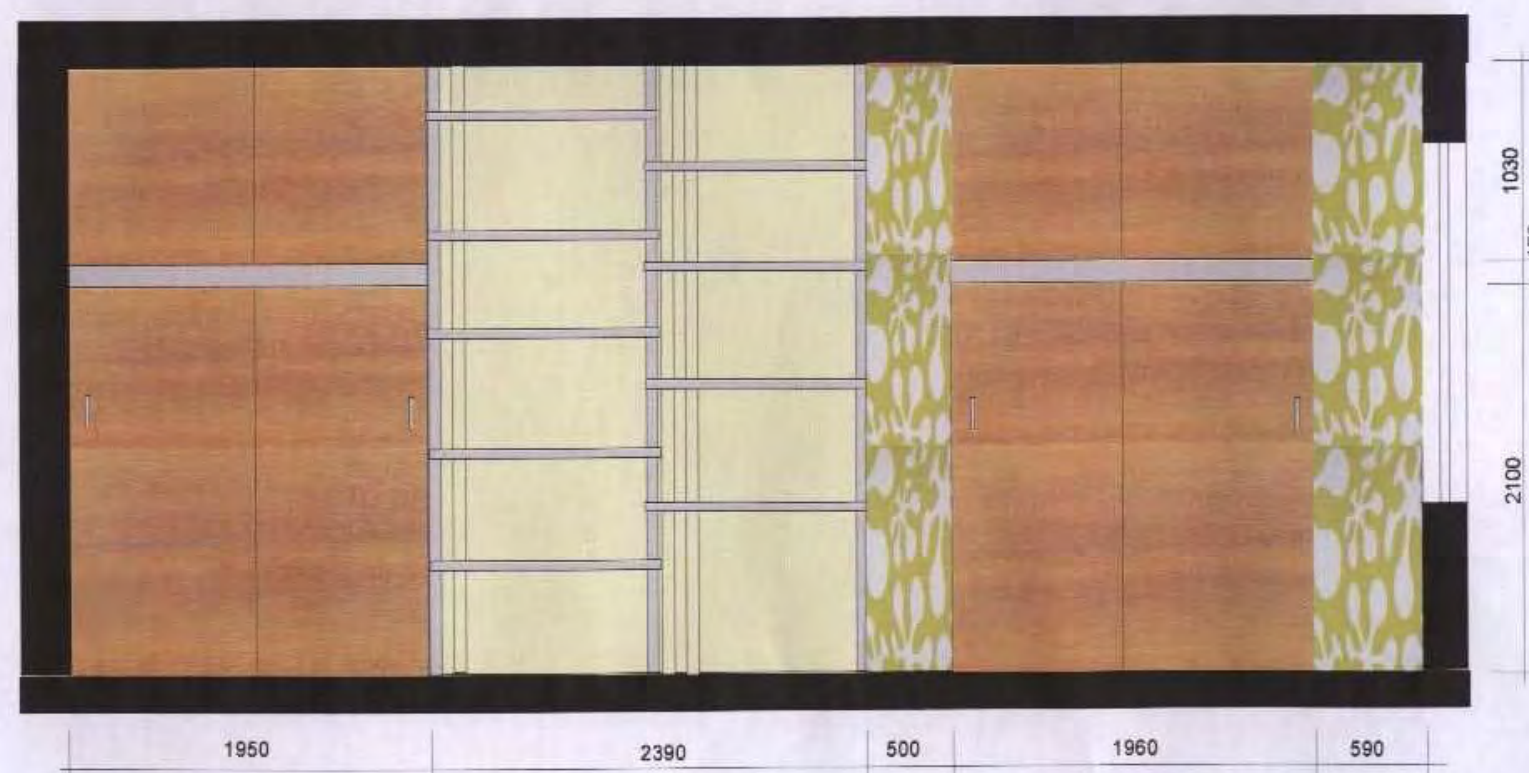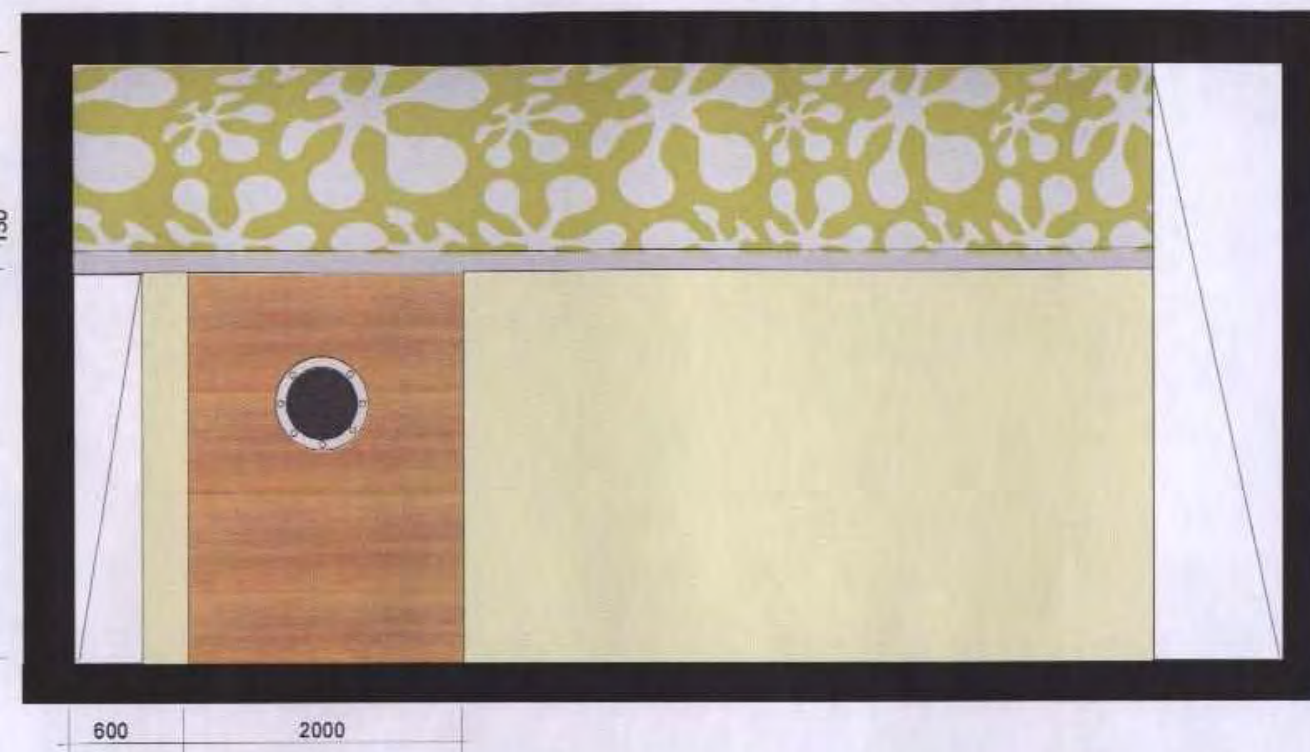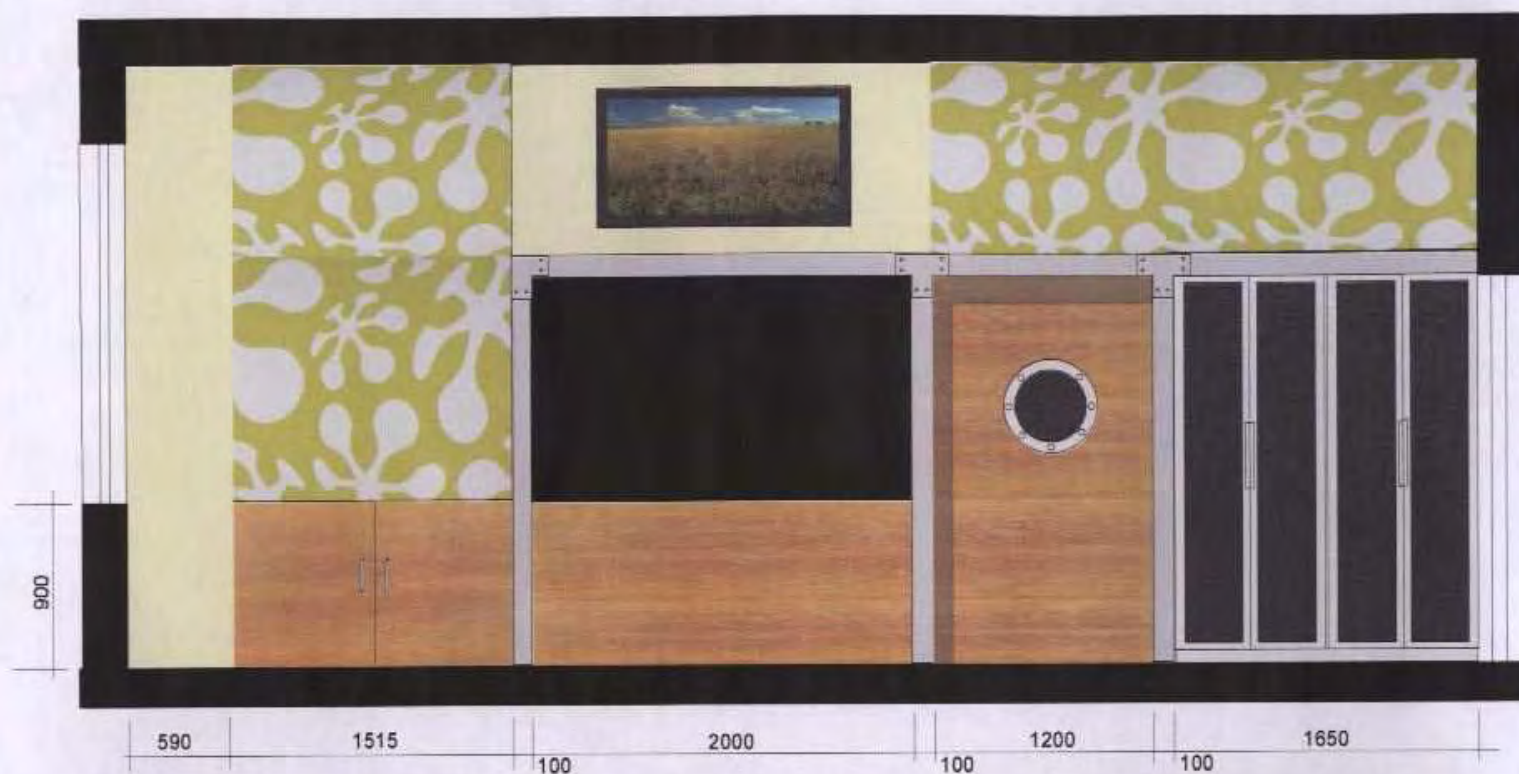




# POHLEDY UČEBNA M 1:20

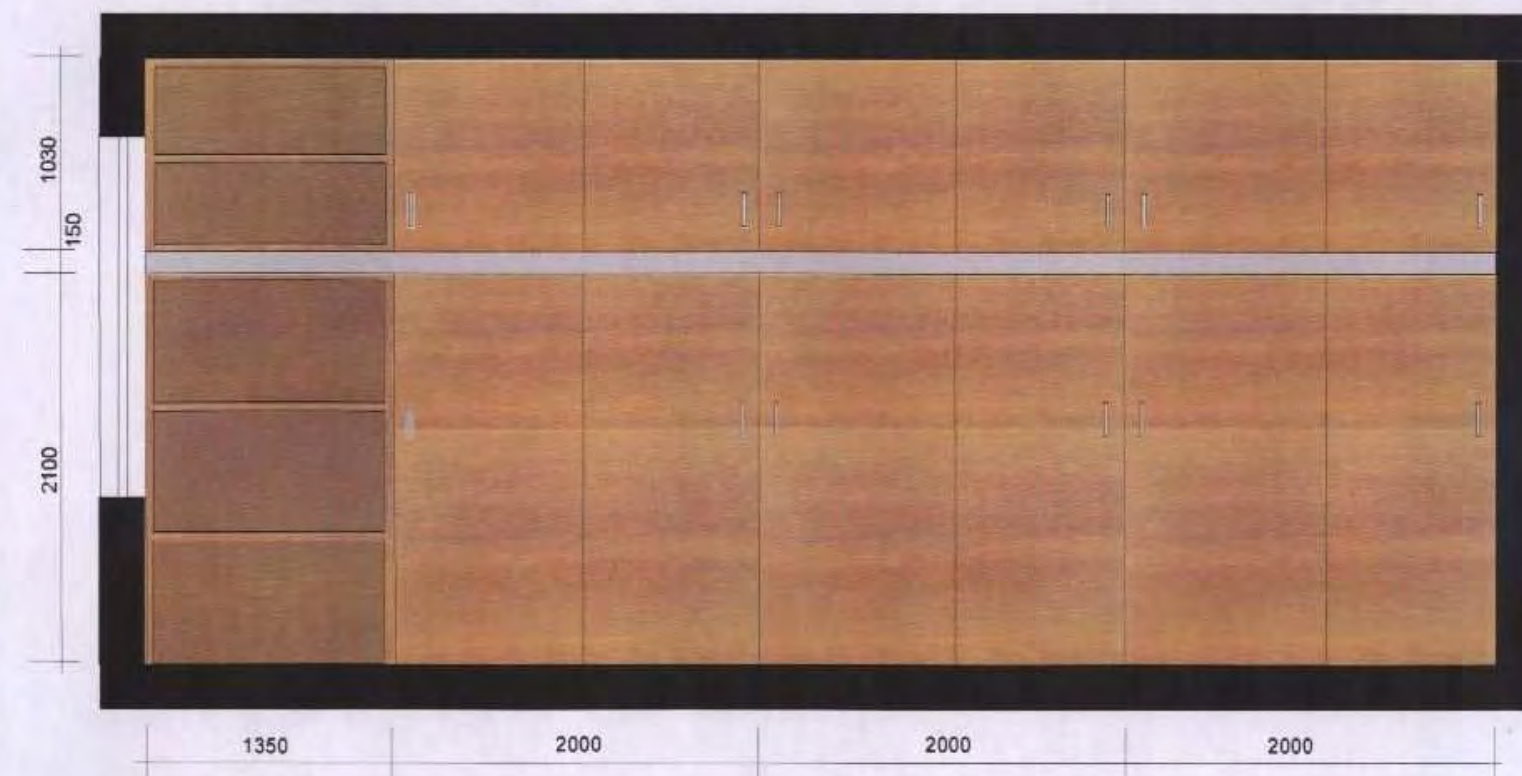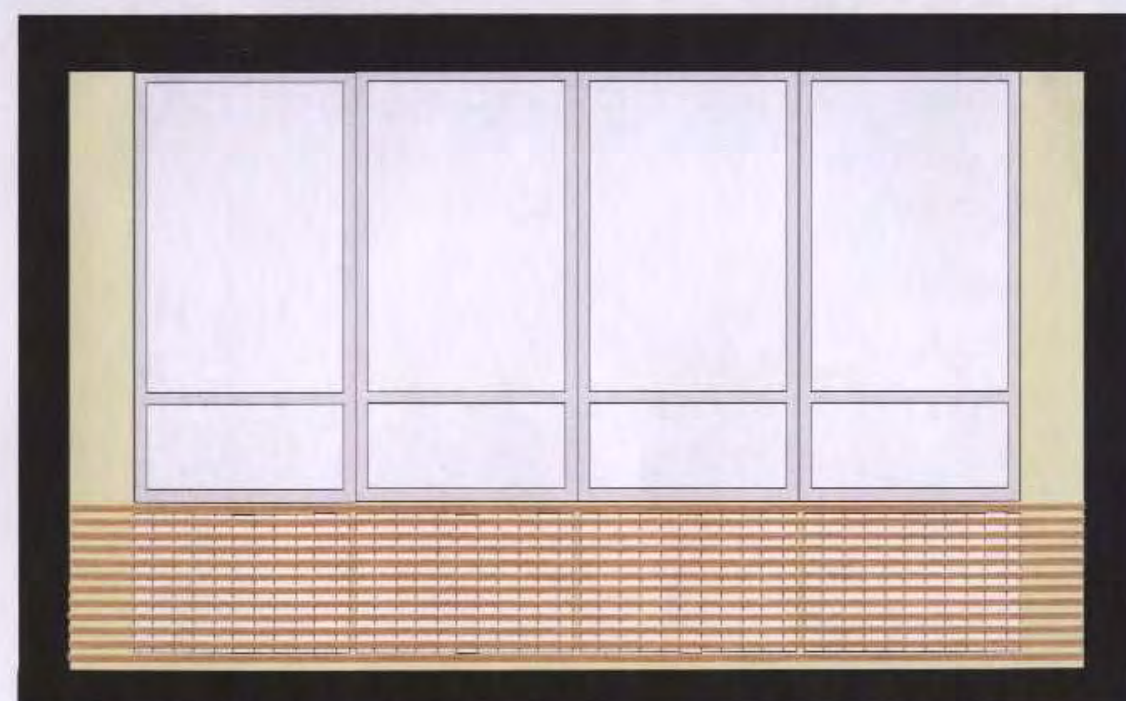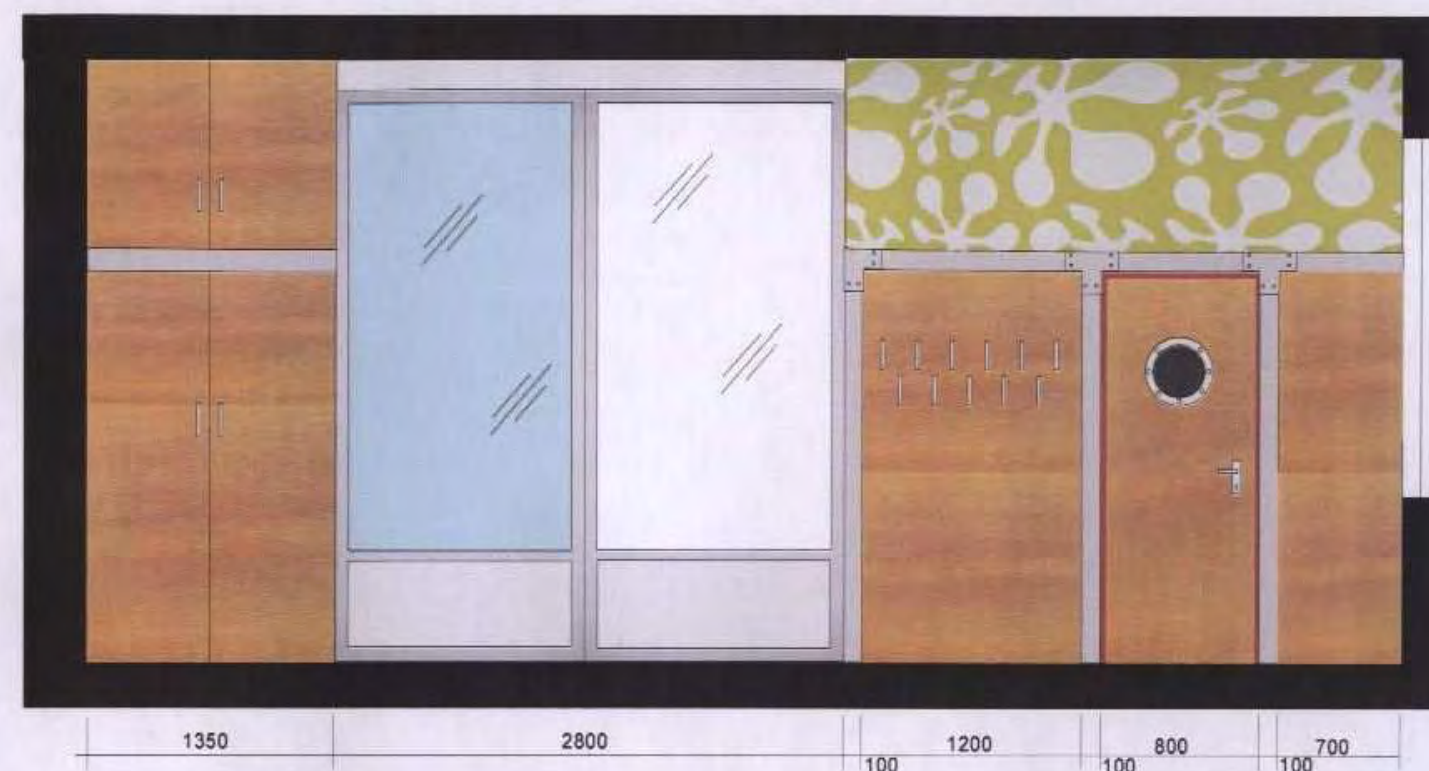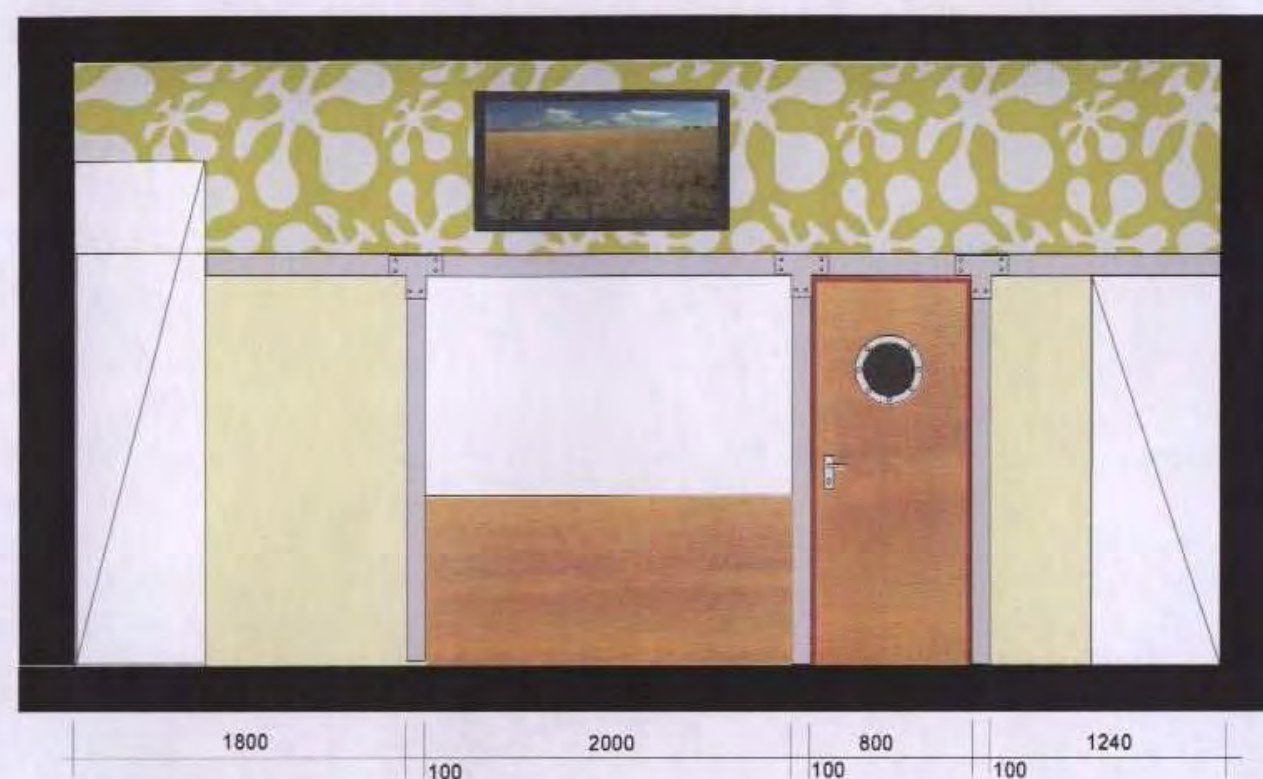







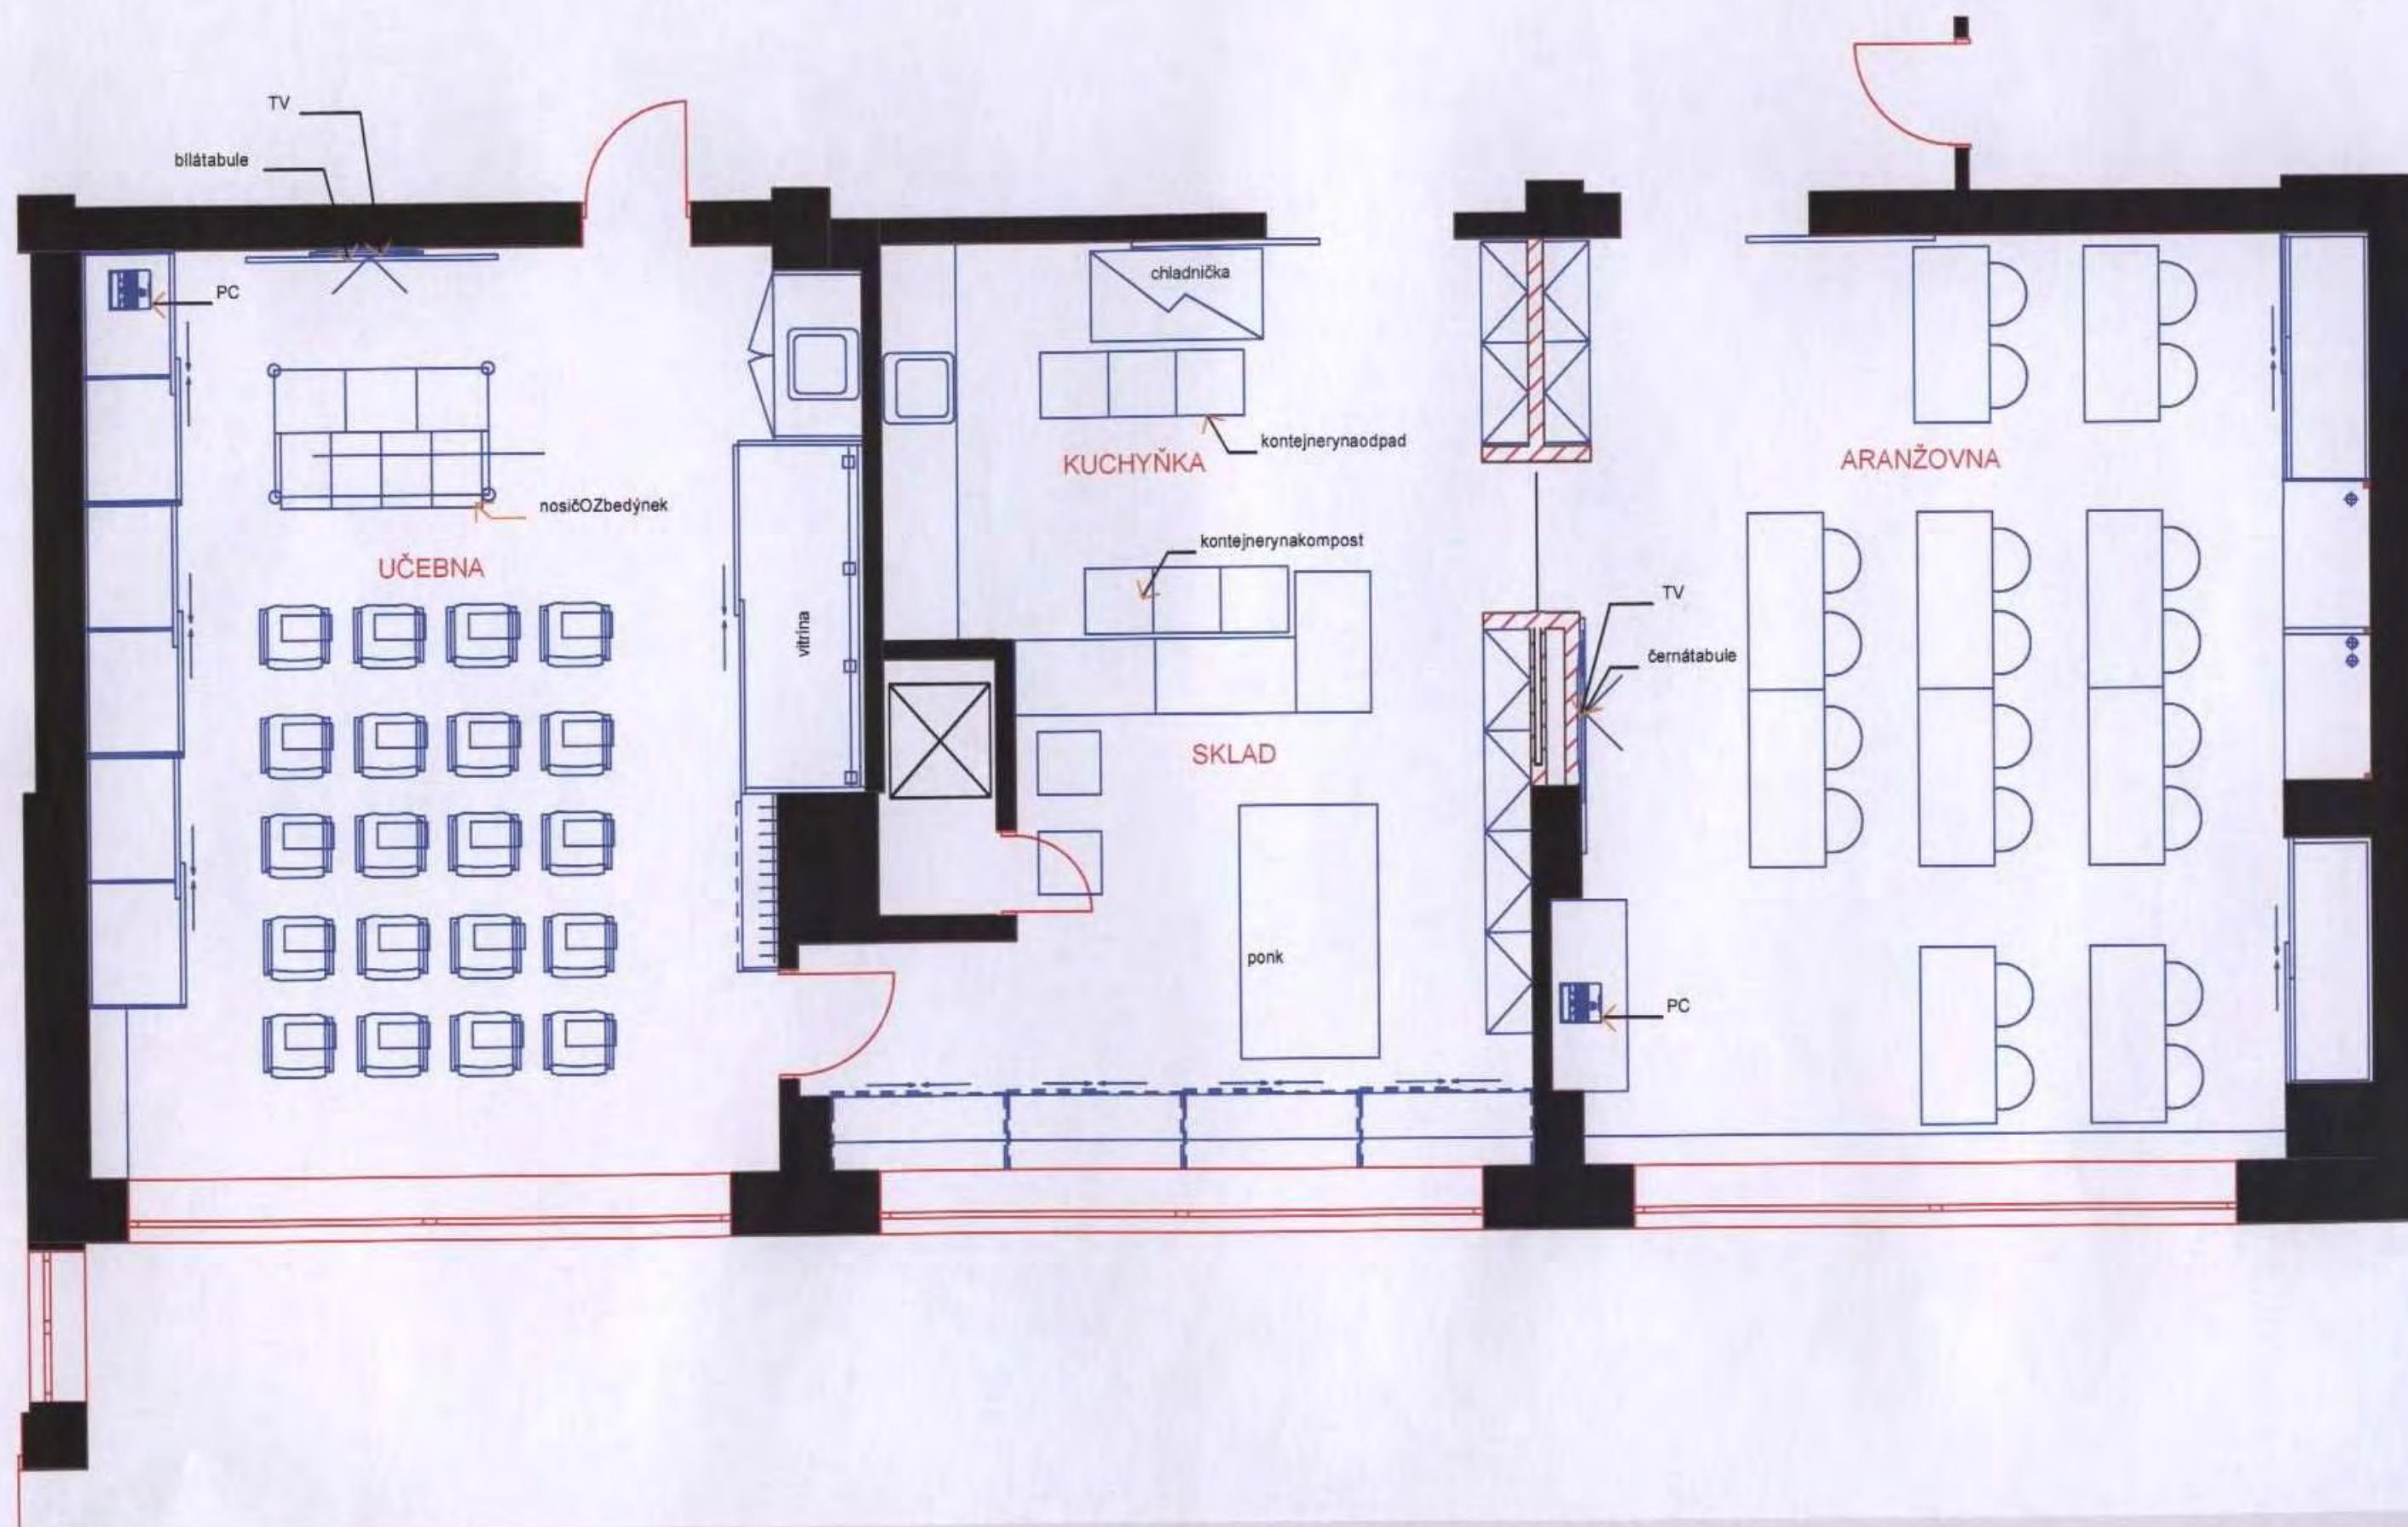







## VIZUALIZACE








# POHLEDY ARANŽOVNA M 1:20

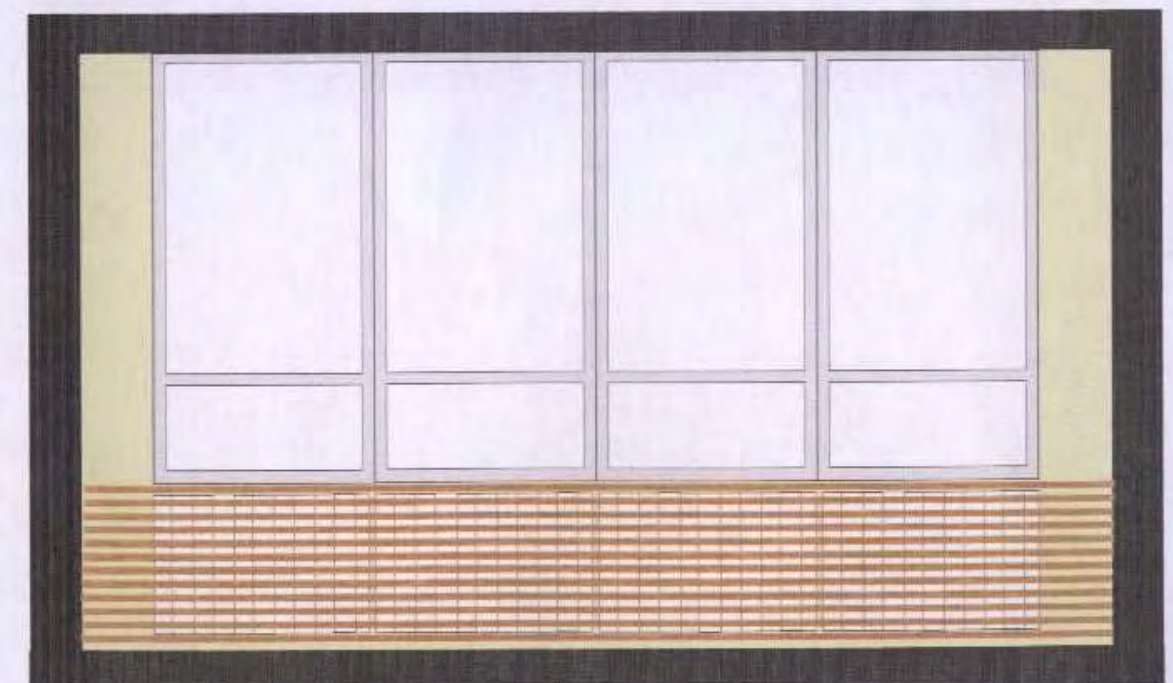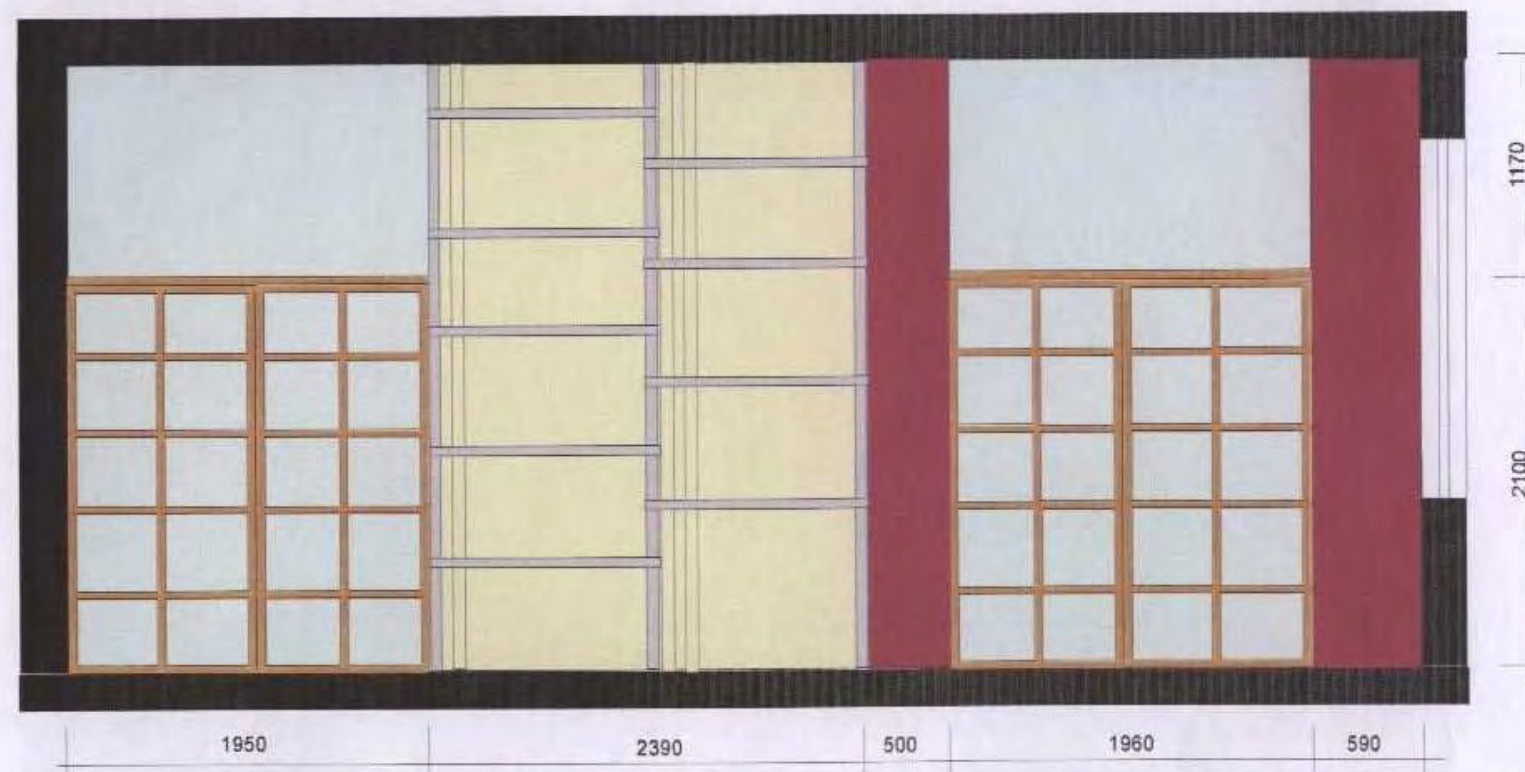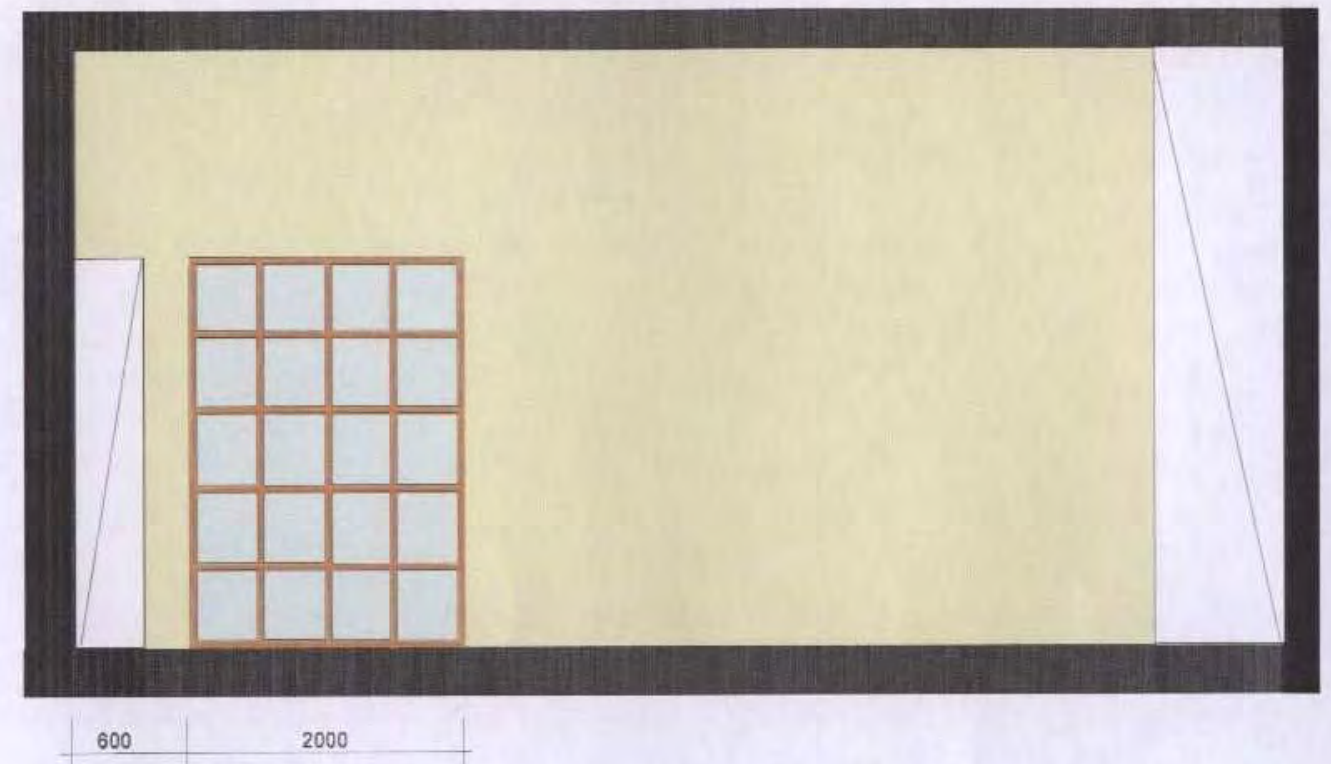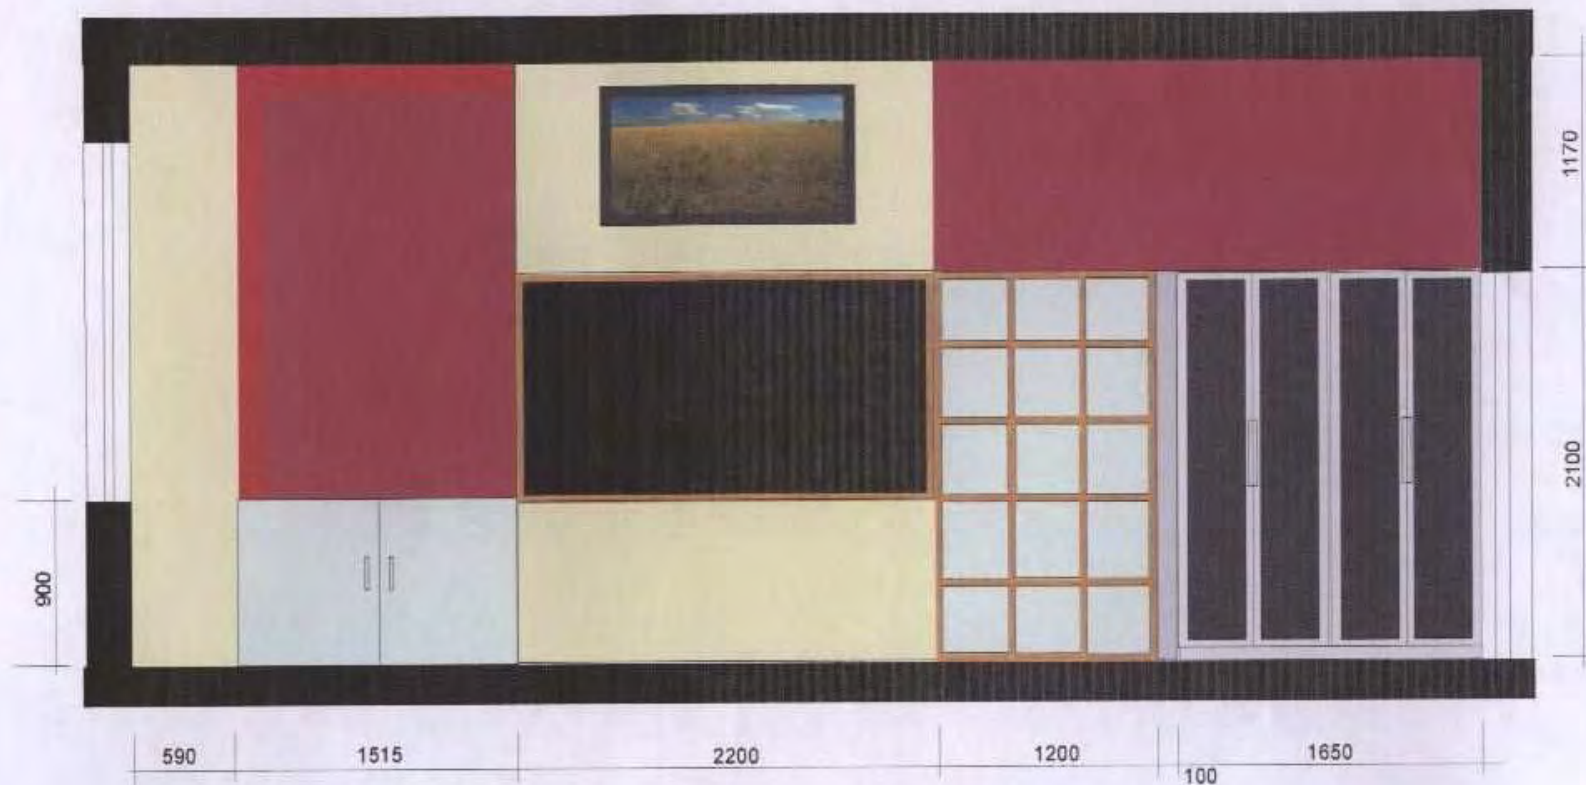



# POHLEDY UČEBNA M 1:20

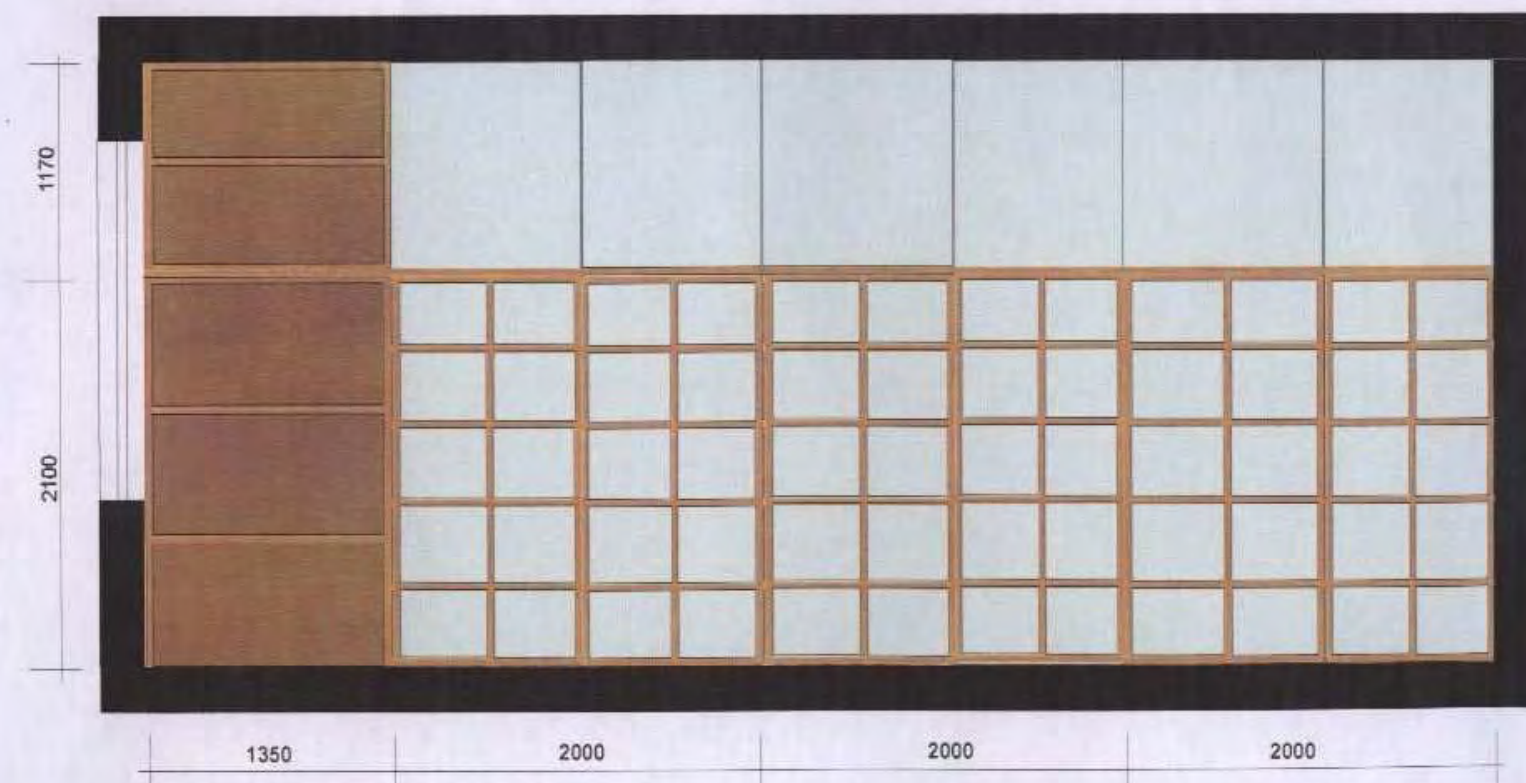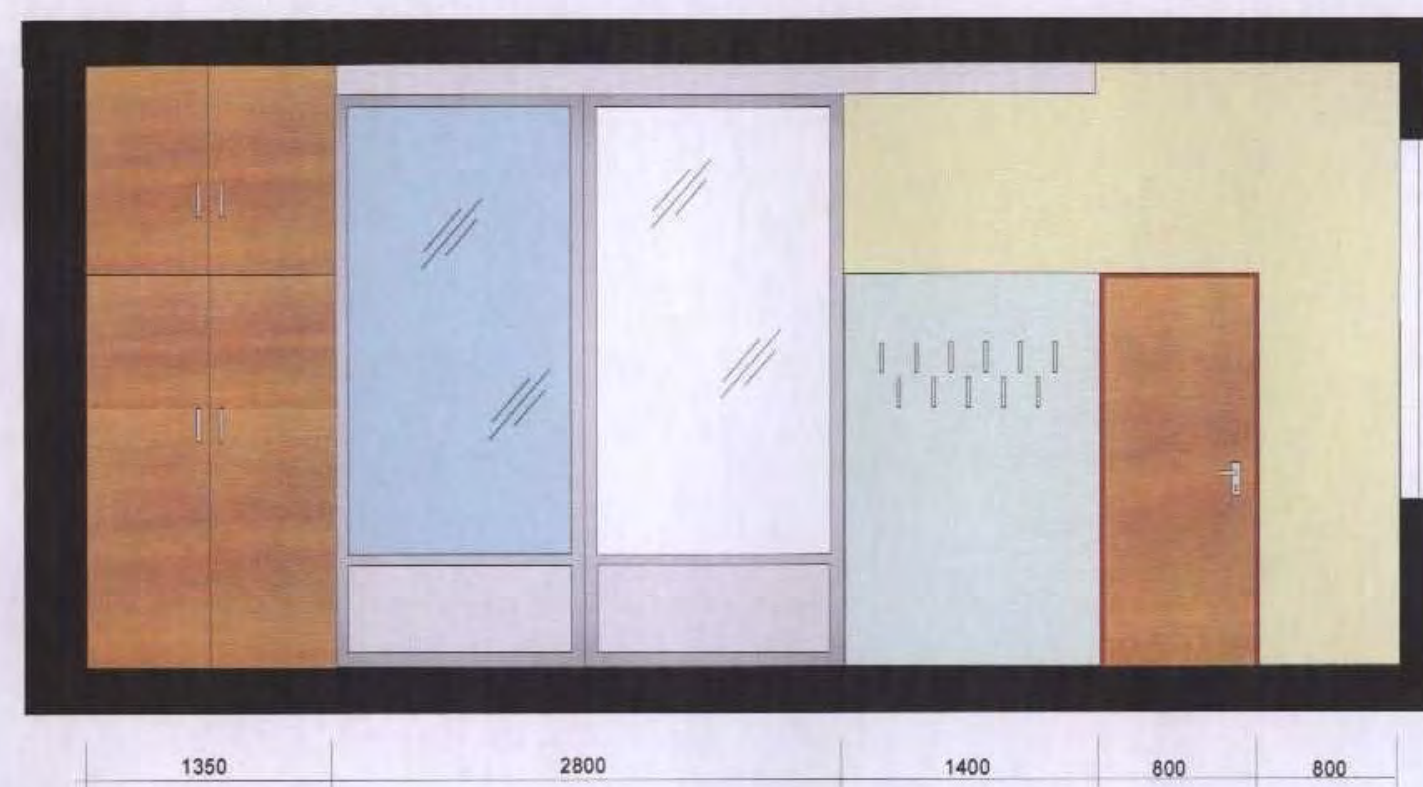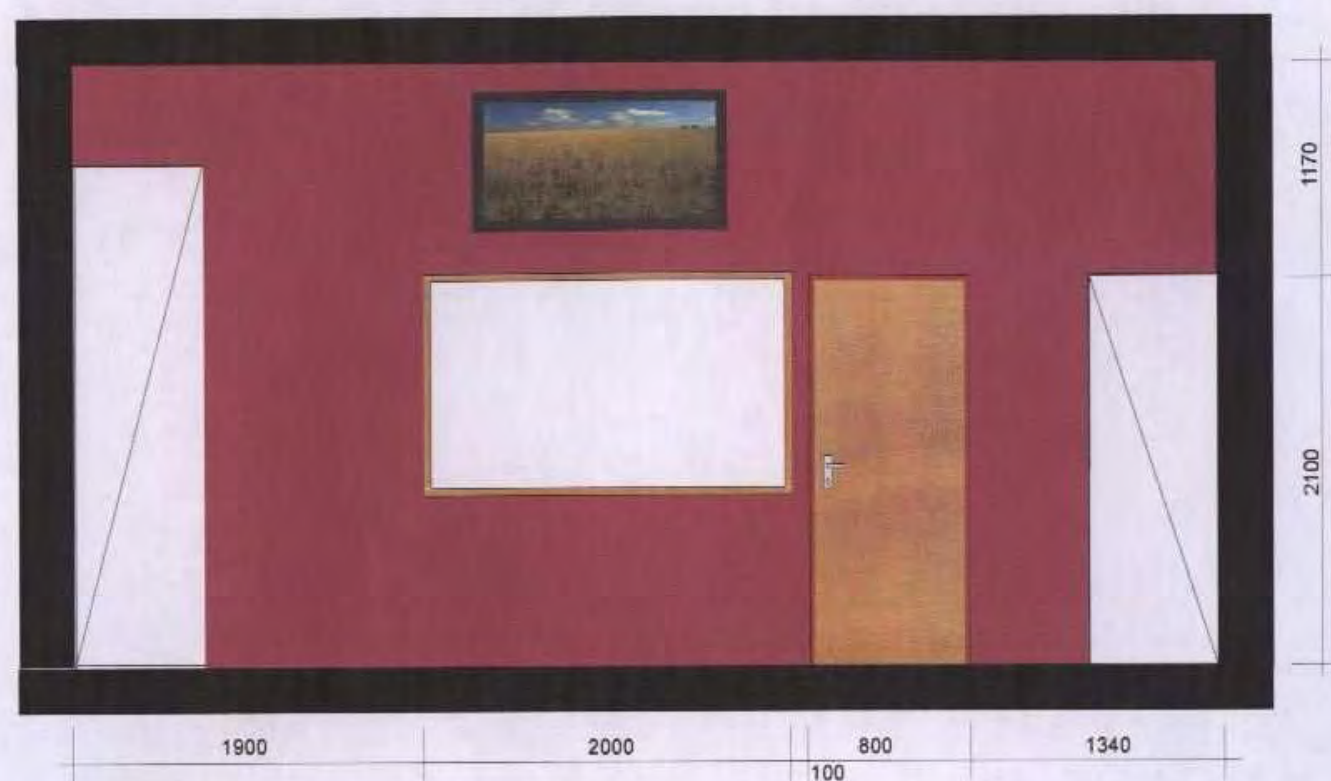




## DETAILY



# PULT

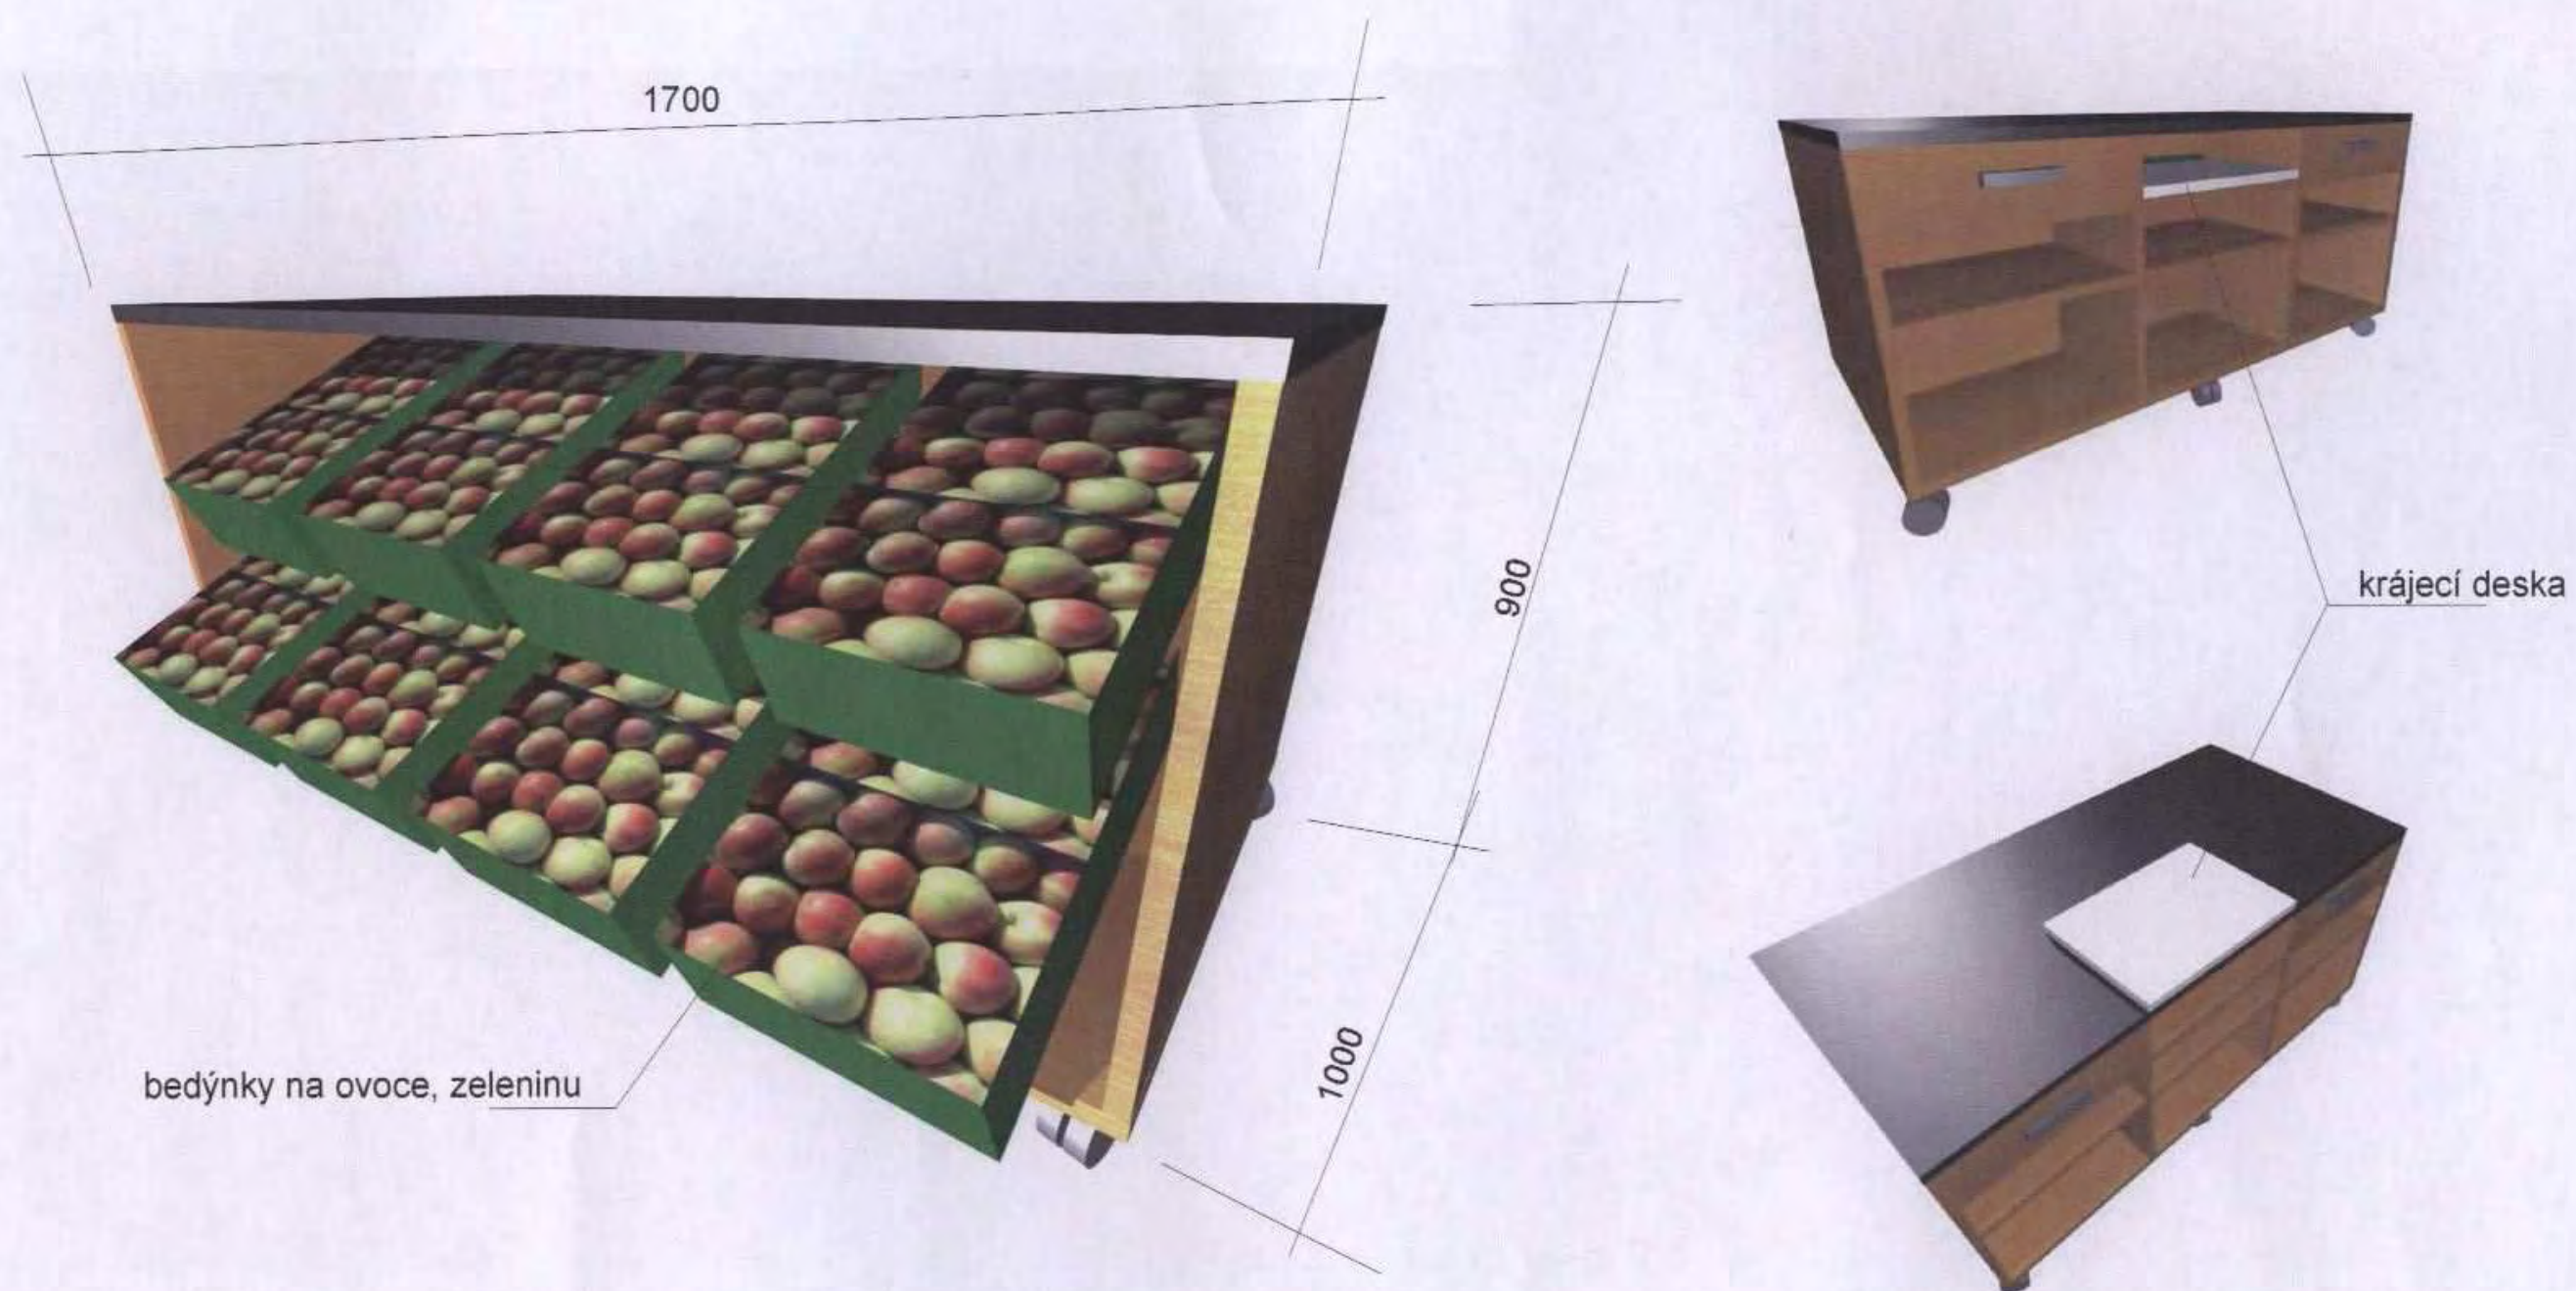



# VITRÍNA

space wall



zavřená vitrina



otevřená vitrina



2800



## Specifikace prvků-židle



židle učebna



židle aranžovna








Mobilní odpadkový koš



Nádoba na třídění odpadu



## PODLAHY

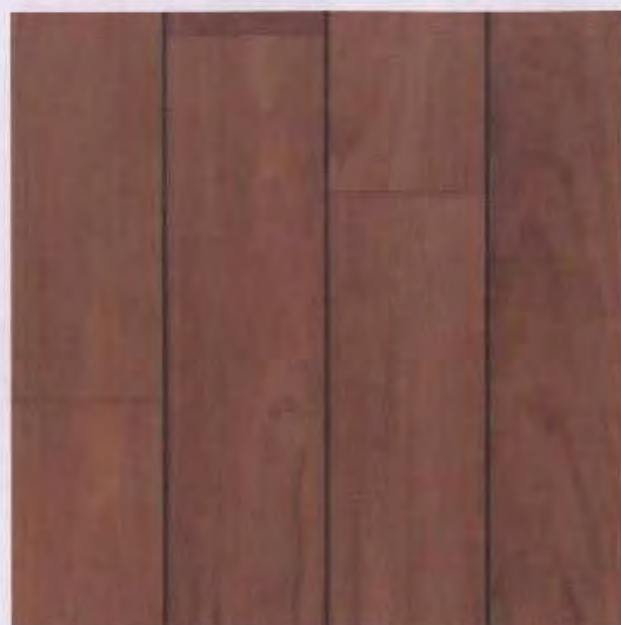


Gerflor-oceana true



Gerflor-bamboo chocolate

## TAPETY

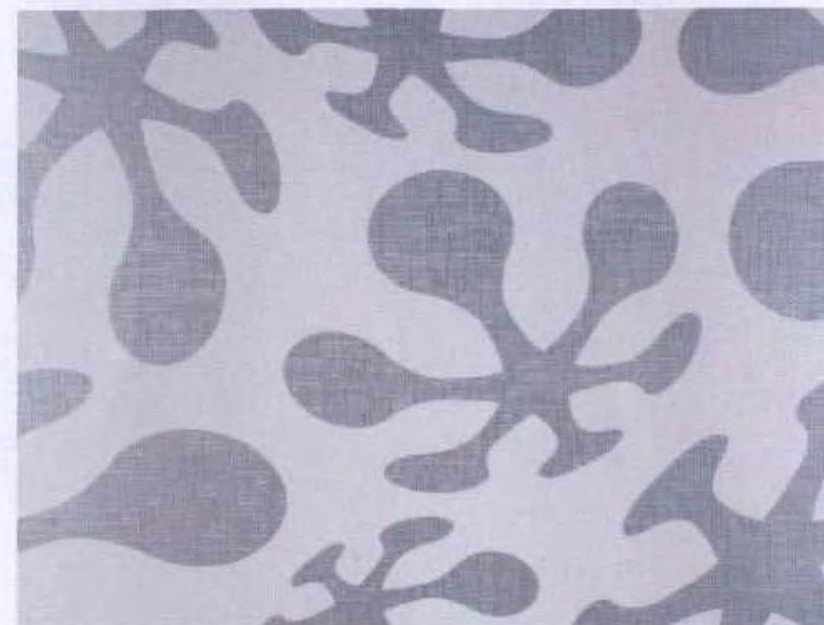


A.s.creation-contzen



A.s.creation-contzen



## SVÍTIDLA

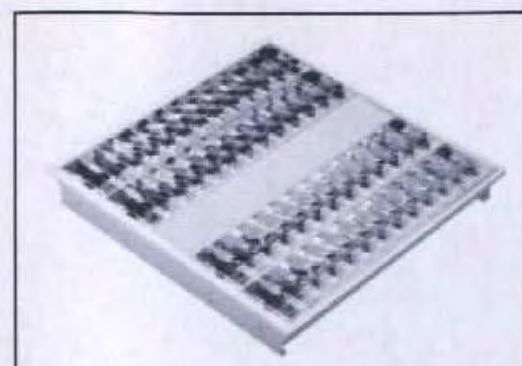

## SPACE WALL



Podlaha- 130 m<sup>2</sup>  
Malba- 42 m<sup>2</sup>  
Tapeta-26 m<sup>2</sup>  
Strop-130m<sup>2</sup>  
Světla závěsná s leštěnou mřížkou-24 ks  
Reflektory-4 ks  
Židle se stolkem -20 ks  
Židle kulaté- 20 ks



## Půdorys osvětlení

