



ŘEZ


POHLED

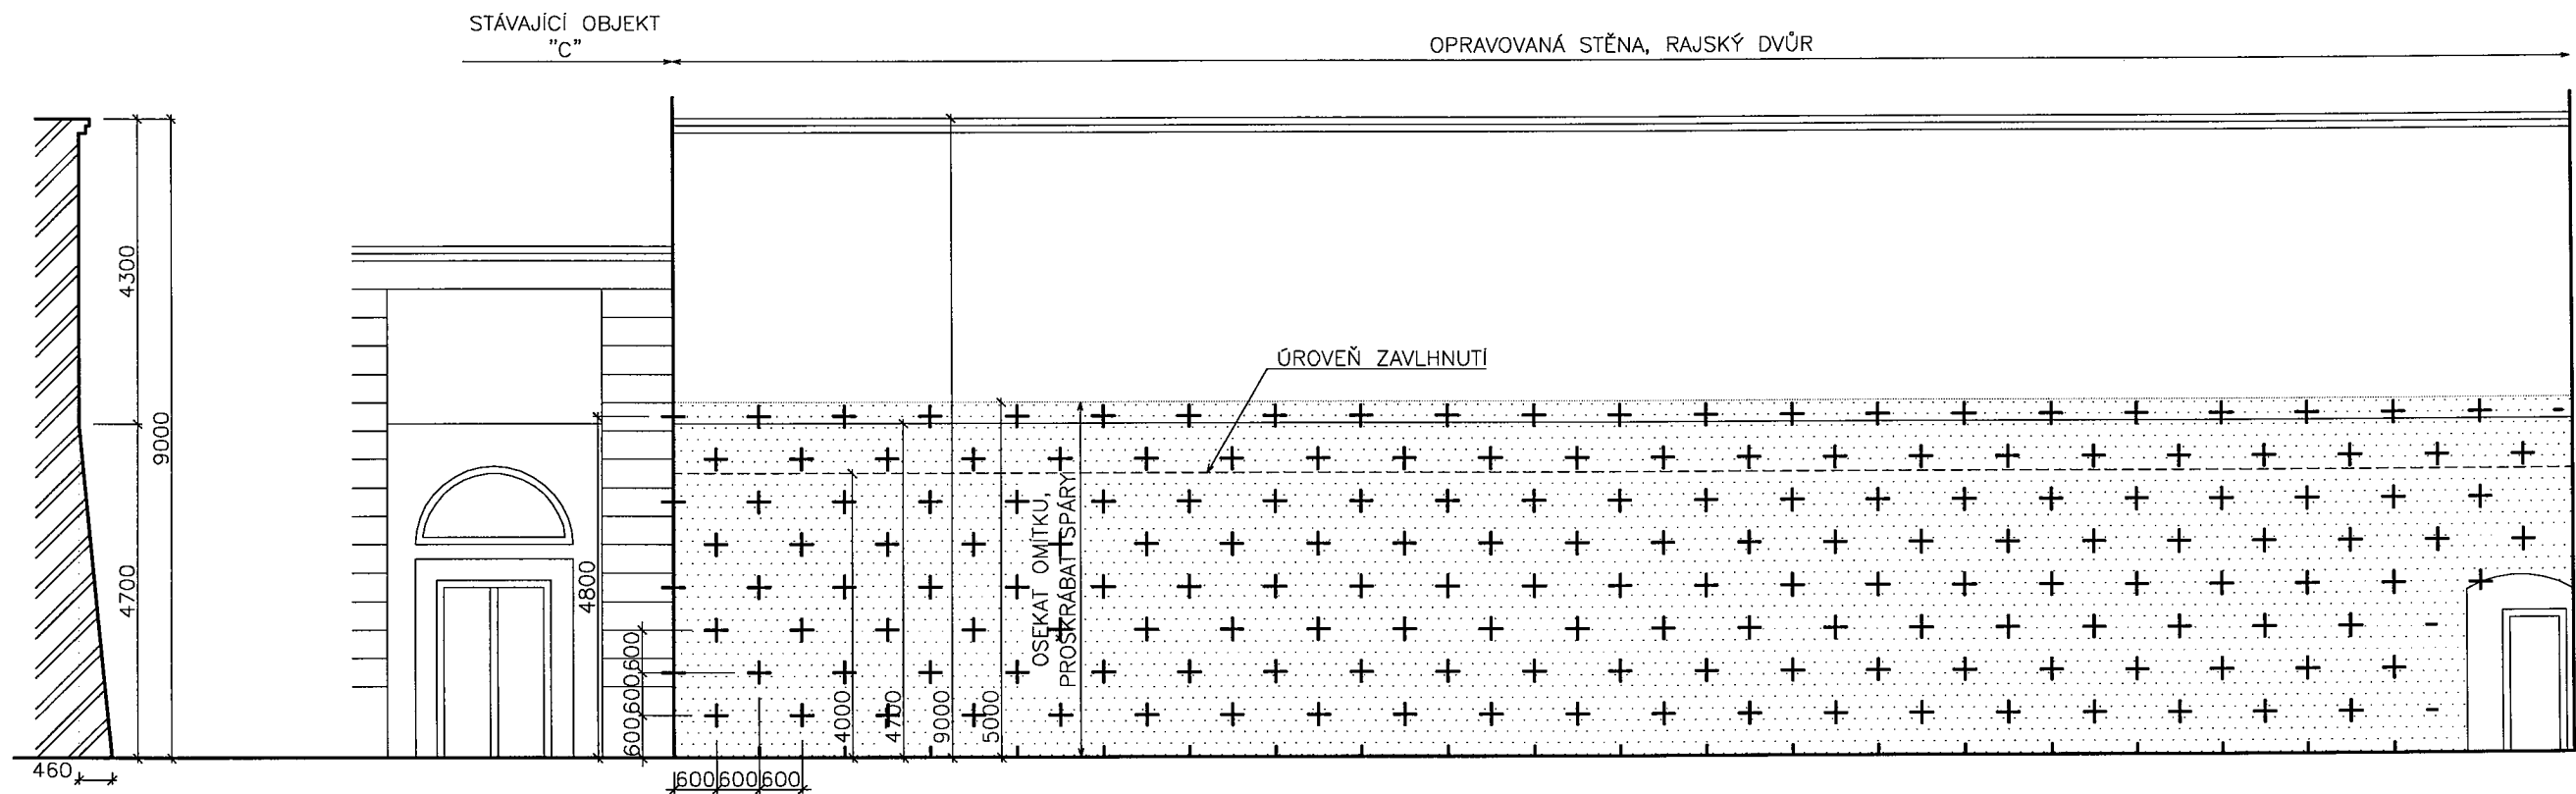

PROVEDENÍ VRTŮ 1:20

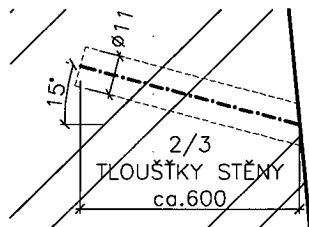

PŮDORYS

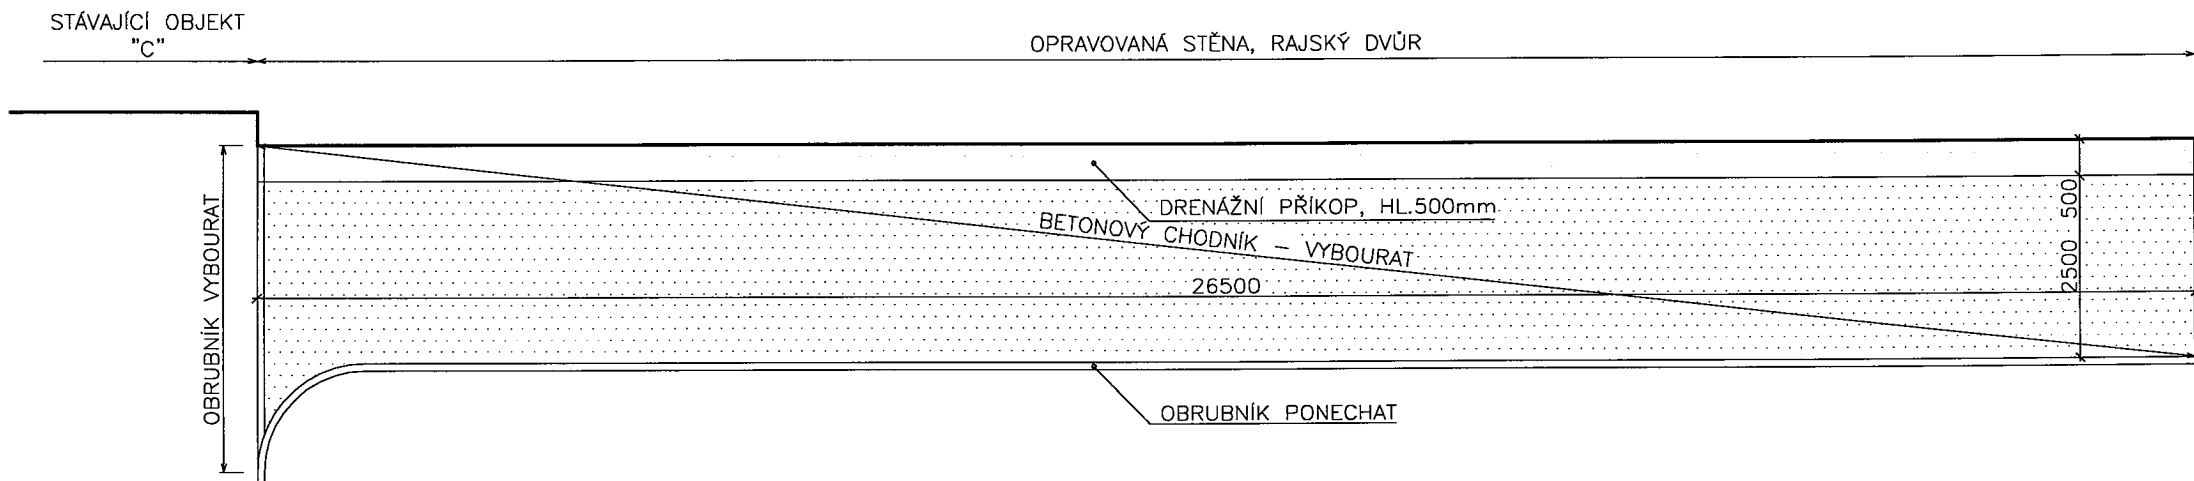

LEGENDA:

— ODSTRANIT OMÍTKU, PROŠKRÁBAT SPÁRY

POZNÁMKA:

- U PONECHANÉ OMÍTKY OTLOUCT UVOLNĚNÉ ČÁSTI
- U STĚNY VYKOPAT PŘÍKOP 500/500 mm, DNO VYSPÁDOVAT OD STĚNY
- VÝKOP NESMÍ BÝT PROVEDEN POD ZÁKLADOVOU SPÁRU STĚNY
- VYBOURAT BETONOVÝ CHODNÍK PODÉL STĚNY
- VRTY PRO VĚTRACÍ KANÁLKY Ø110mm PROVÉST NA HLOUBKU 2/3 STĚNY VE SKLONU 15°, CELKEM 167x
- DO VRTŮ VSADIT KERAMICKÉ TRATIVODKY ČDÍ 50. TRATIVODKY OSADIT NA VÁPENNOU MALTU

Tel.: 220670091, 233376203, fax: 233372593, e-mail: info@recon.cz, WWW site: http://www.recon.cz				
RECONSTRUCTION s.r.o. ISO 9001				
PROJEKTANT	VYPRACOVAL	KONTROLOVAL	DRUH DOKUM.	JP
ING. CTIRAD ZEDNÍK	ING. CTIRAD ZEDNÍK	ING. VÁCLAV BITTMAN	ČÍSLO ZAKÁZKY	902.6/08
AKCE: MŠMT, Sanace stěny – Rajský dvůr Karmelitská 529/7, 118 12 Praha 1			FORMÁTŮ A4	2 A4
			DATUM DOKONČ.	09.2008
OBSAH:			MĚŘÍTKO	1:100
			ČÍS.KOPIE	ČÁST
ETAPA 1 – BOURACÍ PRÁCE			S001	
			DÍL 100	
ULOŽENÍ: C:\Projekty\MSMT\SanaceRajskyDvur\JP\Sanace.dwg			ARCH.Č.: 902_6-08-102	