



ŘEZ 1:100

POHLED 1:100

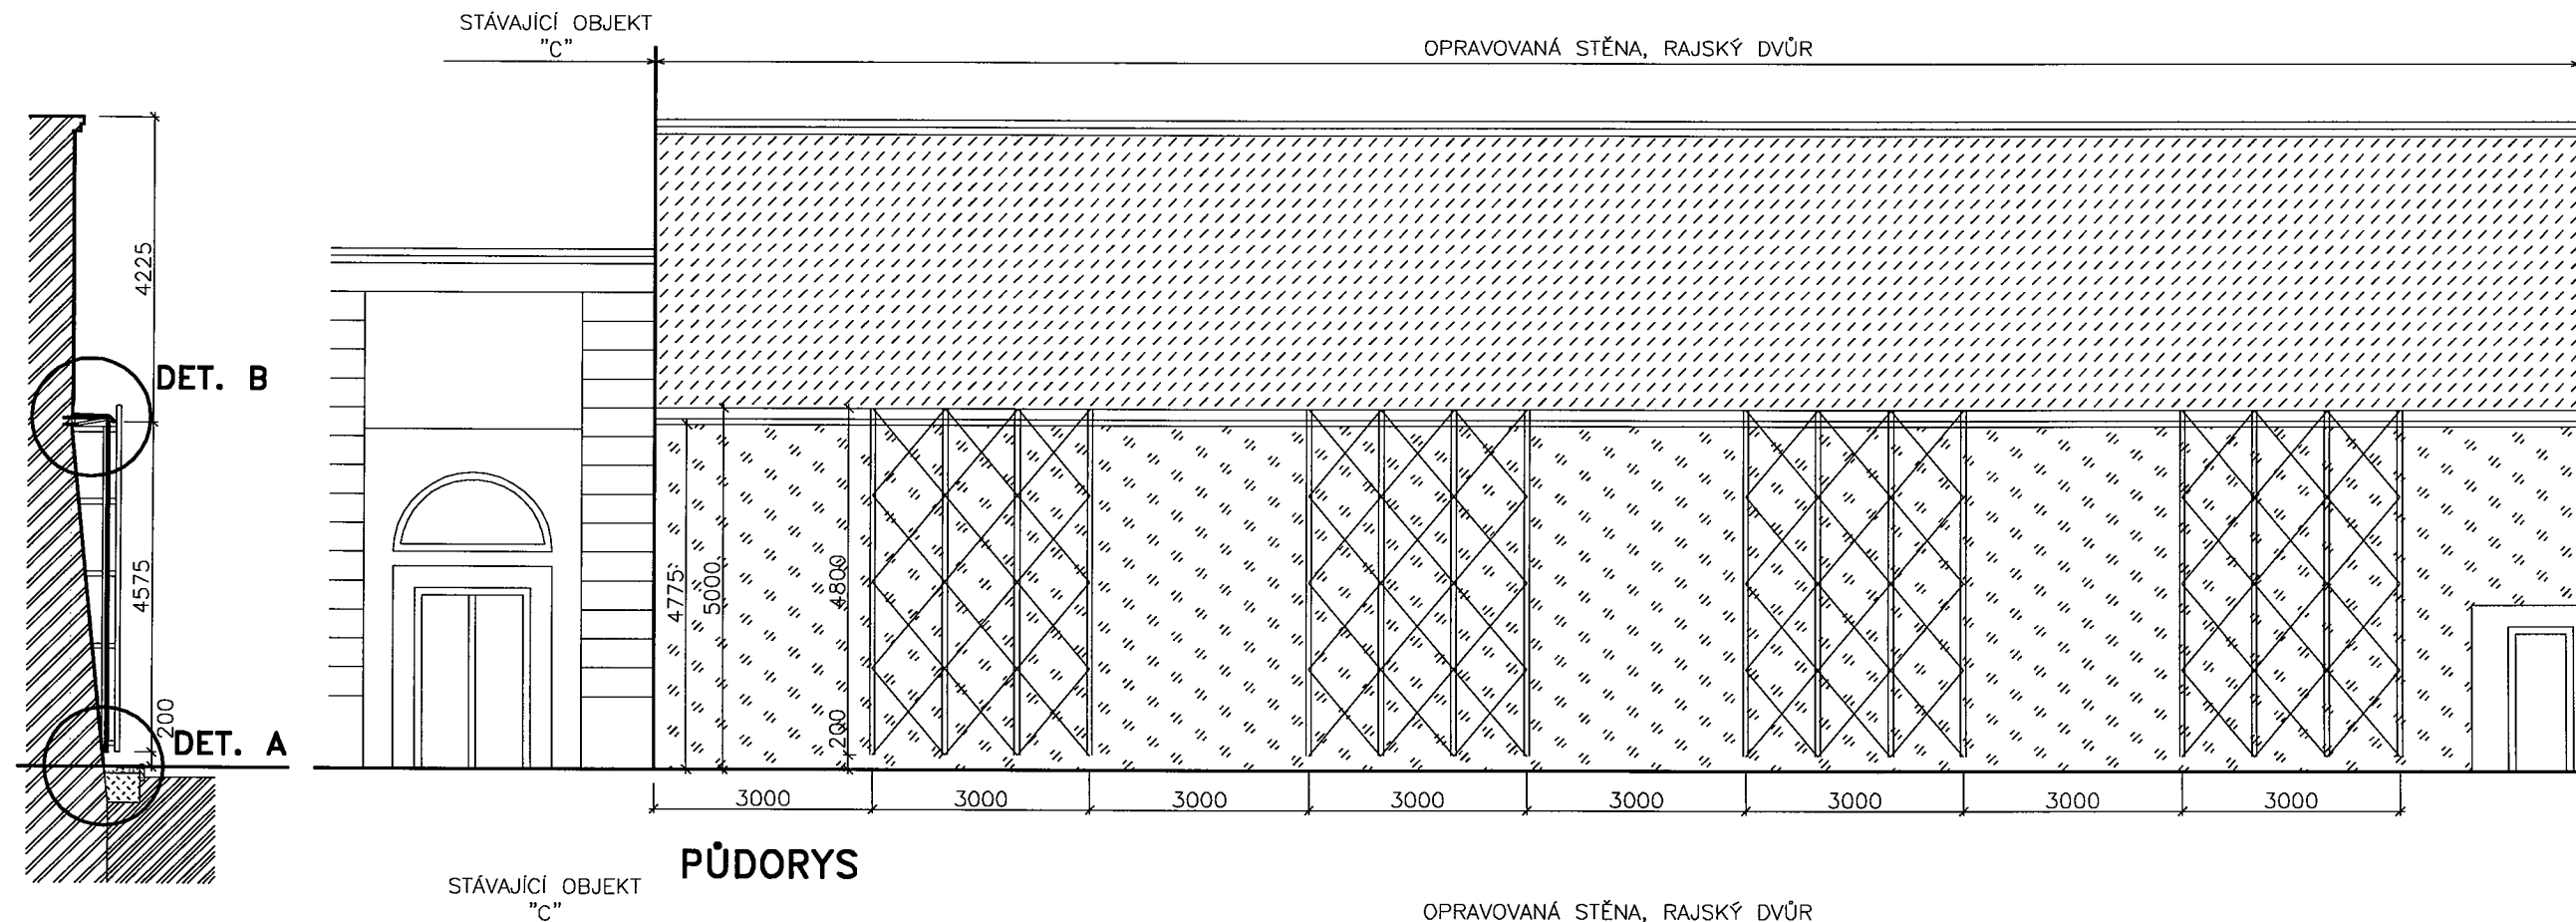

PŮDORYS

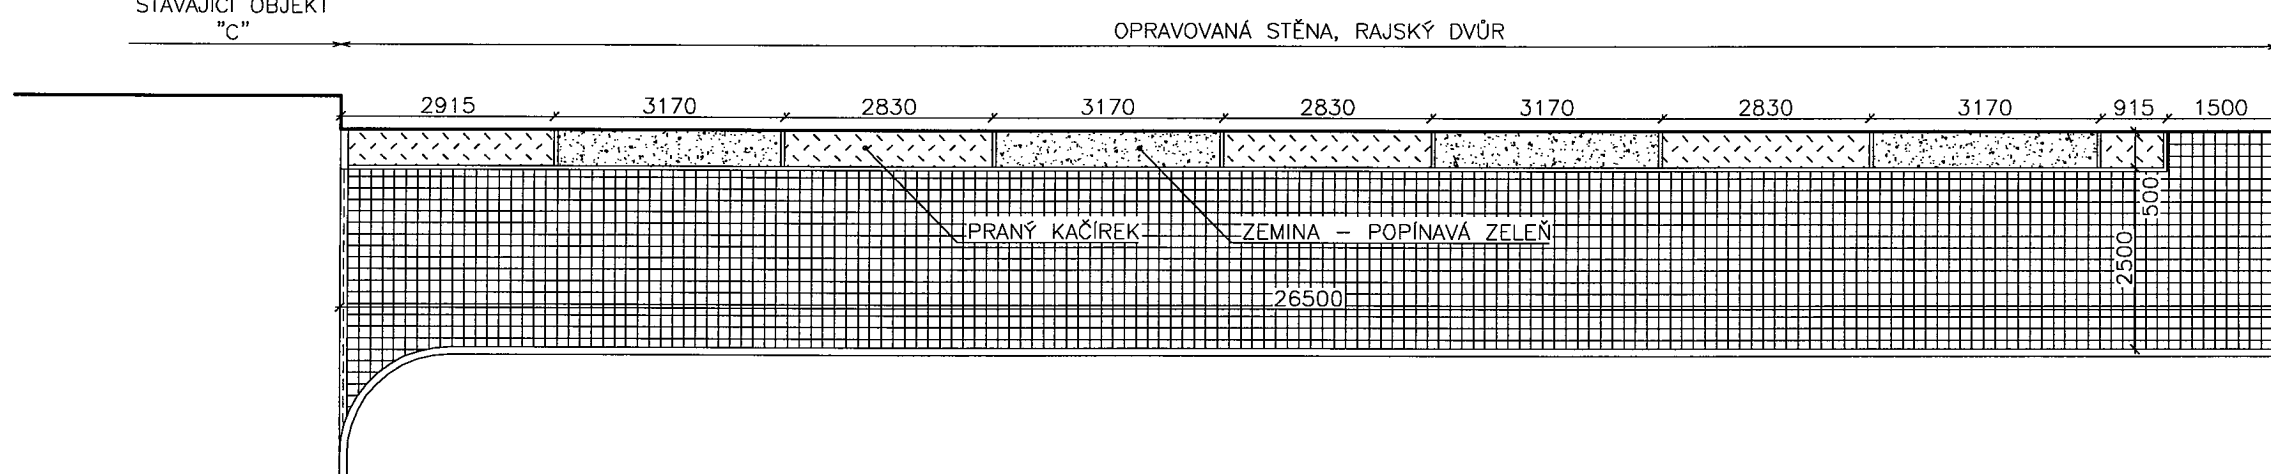

LEGENDA:

-  - PŘEDSTĚNA, SILIKÁTOVÁ PROBARVENÁ OMÍTKA NAPŘ. KEIM, POVRCH SJEDNOTIT SE STÁVAJÍCÍM OBJEKTEM "C"
-  - STÁVAJÍCÍ FASÁDA, VYSPRAVIT, SILIKÁTOVÁ PROBARVENÁ OMÍTKA NAPŘ. KEIM, POVRCH SJEDNOTIT SE STÁVAJÍCÍM OBJEKTEM "C"

POZNÁMKA:

- PŘEDSAZENÁ FASÁDA BUDE PROVEDENA SYSTÉMEM "STO VENEC" VČETNĚ "ŠTÍTU" U OBJEKTU "C" A OSTĚNÍ A NADPRAŽÍ U STÁVAJÍCÍCH DVEŘÍ
- KOTVENÍ KONSTRUKCE JE SOUČÁSTÍ DODÁVKY FASÁDY, KOTVENÍ KONSTRUKCE HLINÍKOVÁ, V MÍSTECH POPÍNAVÉ ZELENĚ UPRAVIT KOTVENÍ KONSTRUKCI PRO OSAZENÍ TRELÁŽE VČETNĚ OSAZENÍ NEREZ ŠROUBŮ
- U ZEMĚ A U ŘÍMSY OSADIT PROVĚTRÁVACÍ MŘÍŽKU
- V MÍSTĚ POPÍNAVÉ ZELENĚ VYPLNIT DRENÁŽNÍ PŘÍKOP ZEMINOU
- OPLECHOVÁNÍ ŘÍMSY MĚDĚNÝM PLECHEM VČETNĚ KOTVENÍHO MATERIÁLU
- LATĚ TRELÁŽE OPATŘENY OCHRANNÝM LAKEM, BARVA HNĚDÁ
- OCELOVÁ NEREZ LANKA, SYSTÉM NAPŘ. "KRAUPNER FLEXX"
- DODÁVKA LANEK VČETNĚ KOTVENÍ, KOTVENÍ PROVEDENO V MÍSTECH KOTVENÍ LATÍ

Tel: 220670091, 233376203, fax: 233372553, e-mail: info@recon.cz, WWW site: http://www.recon.cz				
 RECONSTRUCTION s.r.o.				
PROJEKTANT	VYPRACOVAL	KONTROLOVAL	DRUH DOKUM.	JP
ING. CTIRAD ZEDNÍK	ING. CTIRAD ZEDNÍK	ING. VÁCLAV BITTMAN	ČÍSLO ZAKÁZKY	902.6/08
AKCE: MŠMT, Sanace stěny – Rajský dvůr			FORMÁTŮ	A4
Karmeliitská 529/7, 118 12 Praha 1			DATUM DOKONČ.	09.2008
:			MĚŘÍTKO	1:100
OBSAH:			ČÍS.KOPIE	ČÁST
ETAPA 2 / VAR B				Č.PŘÍLOHY
				S001
				DÍL100
				104
ULOŽENÍ: C:\Projekty\MŠMT\SanaceRajskyDvur\JP\Sanace.dwg			ARCH.Č.:	902_6-08-104