

TECHNICKÁ ZPRÁVA

Název akce:

**Probourání otvoru v cihelné stěně
V suterénu v cihelném zdivu,
u klenebního pásu.**

Stavba:

**Senovážné nám.26
Praha 1**

Zpracovatel:

Ing.Petr Novák,CSc.


IČO:

DIČO:

11201797

Datum:

08/2008

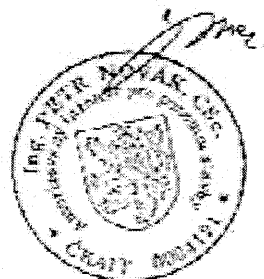

TECHNICKÁ ZPRÁVA

Název akce:

**Probourání otvoru v cihelné stěně
V suterénu v cihelném zdivu,
u klenebního pásu.**

Stavba:

**Senovážné nám.26
Praha 1**

Zpracovatel:

Ing.Petr Novák,CSc.


IČO:

DIČO:

11201797

Datum:

08/2008

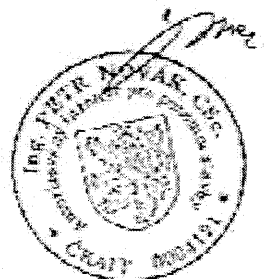

Technická zpráva staticko-konstrukční.

ÚVOD: Ve stávajícím prostoru suterénu, v chodbě při výstupu z osobního výtahu, bude provedeno vybourání dveřního otvoru, pro propojení obou sousedících prostor.

V místě, kde se má tento průraz uskutečnit, se nachází cihelná klenba, podírající vrchní schodiště.

Vzhledem k tomu, že výškový rozdíl obou sousedících místností je 600mm, bude nutno provést jejich napojení pomocí rampy + *pochodných schůdků*.

NÁVRH: Postup pro provádění vybourání dveřního otvoru:

- 1/ Provizorní podchycení stávající klenby dřevěnou výdřevou
- 2/ Vybourání 1/2 tloušťky zdiva, tj. 320mm a vložení tří ocelových nosníků I 160, dl. 1300mm, vč. jejich uklínování a zatemo-
vání cementovou maltou. Tyto práce se musí dělat z prostoru chodby u výtahu.
- 3/ Vybourání další části cihelného zdiva, tj. jeho druhá polovina a vložení dalších tří ocelových nosníků, vč. jejich uklínování a zaplnění cementovou maltou.
- 4/ Uložení ocelových nosníků musí být provedeno šikmým způsobem, sledujíc stoupání budoucí rampy a to tak, aby vždy byla dodržena podchodná výšky, tj. 2050mm./viz.v.č.A1/08/.


UPOZORNĚNÍ: Při zahájení stavebních prací je nutná přítomnost zodp. Vědného projektanta-.statika, který přijede na vyzvání Stavby.

Dat.08/2008

Vypr.Ing.Novák

PŮDORYS VYŠŠÍ ČÁSTI SUTERÉNU - SII


1:125

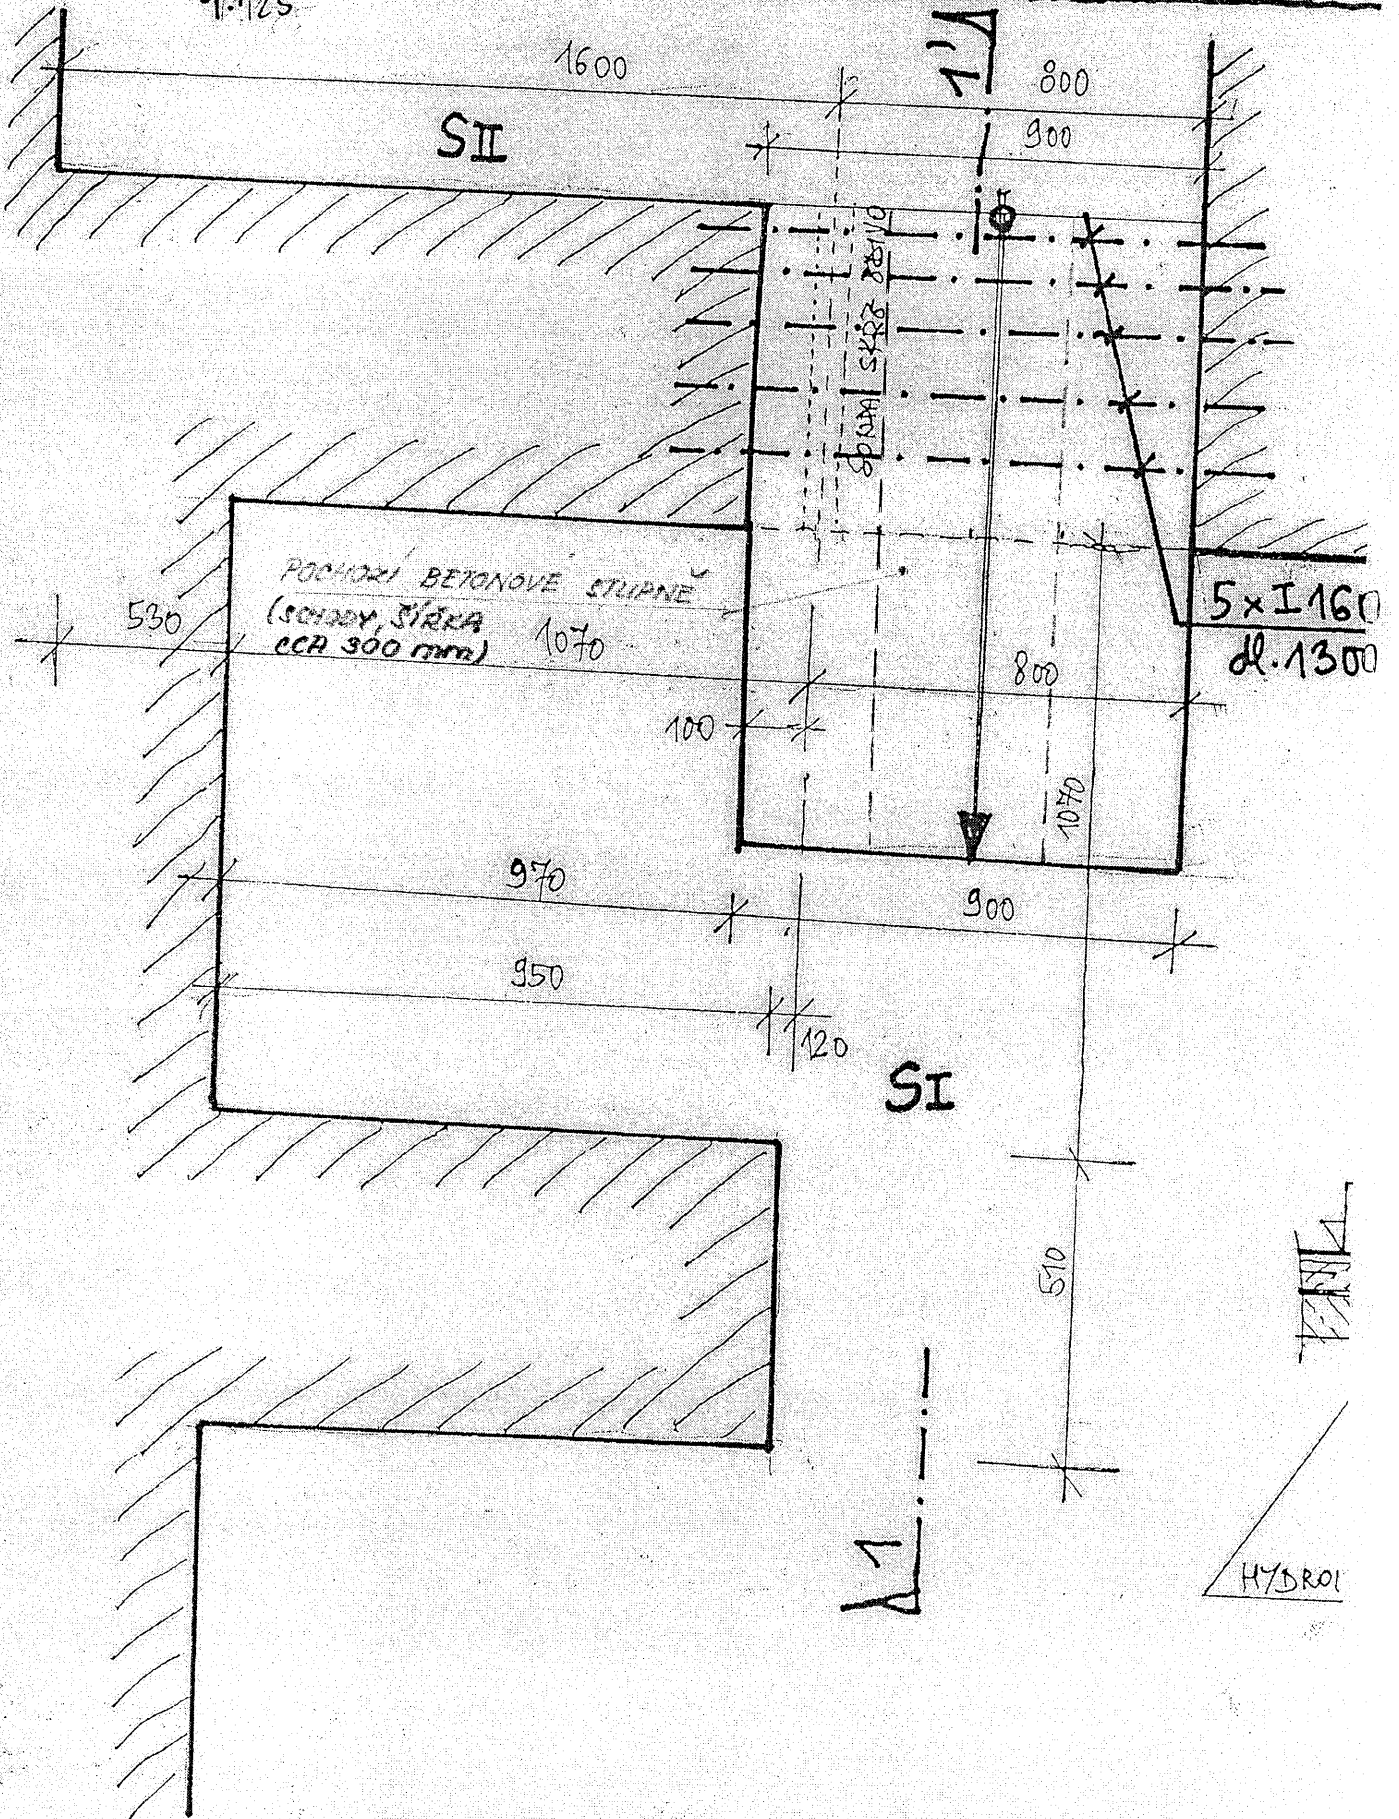


AHU
SUTERÉNU II

PŘÍČNÝ ŘEZ 1-1)


1:125

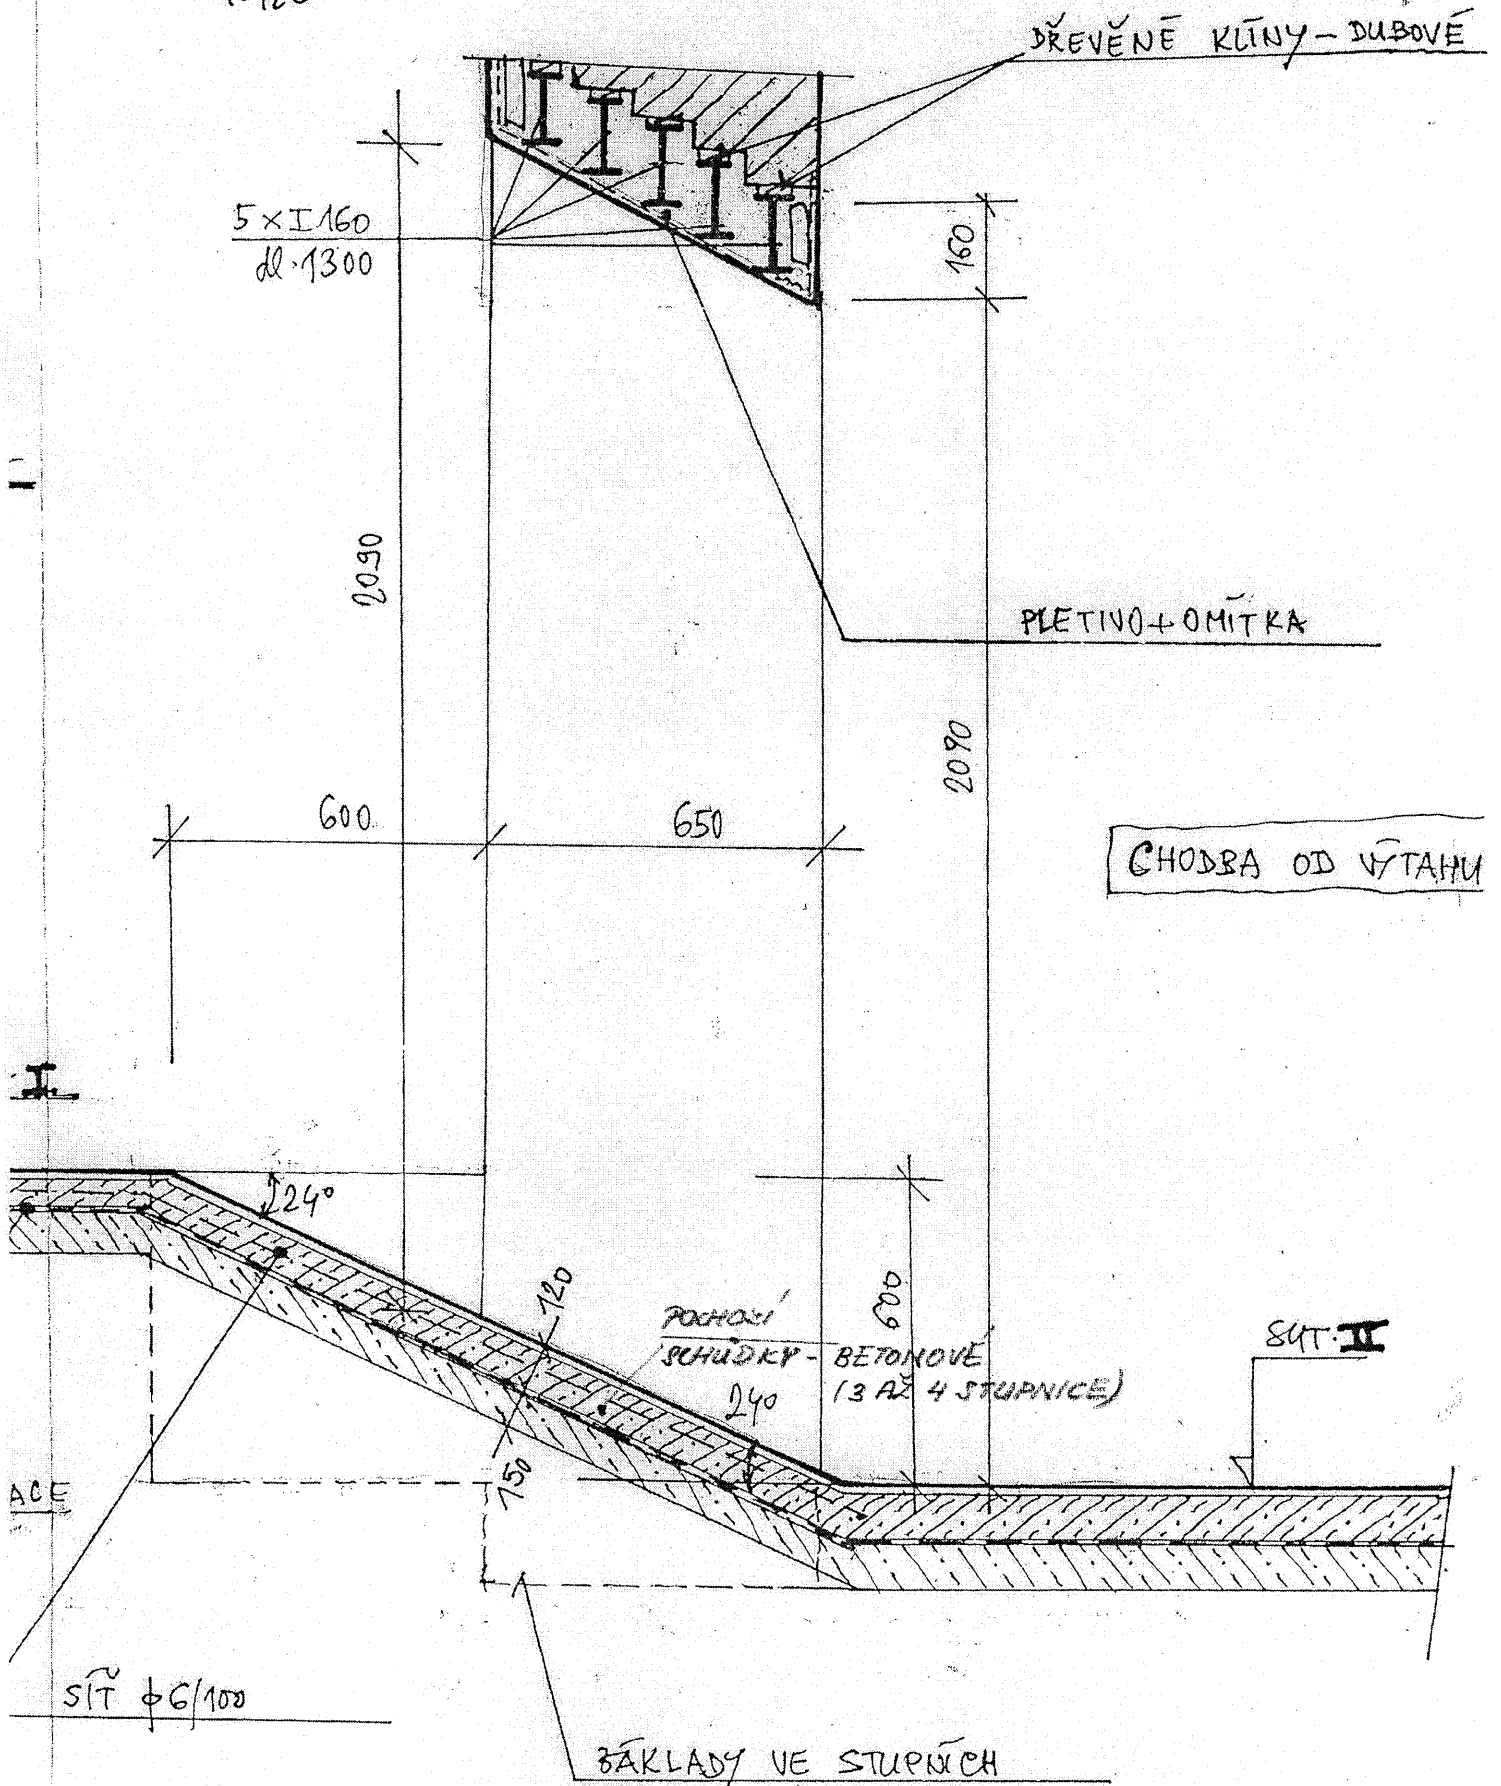

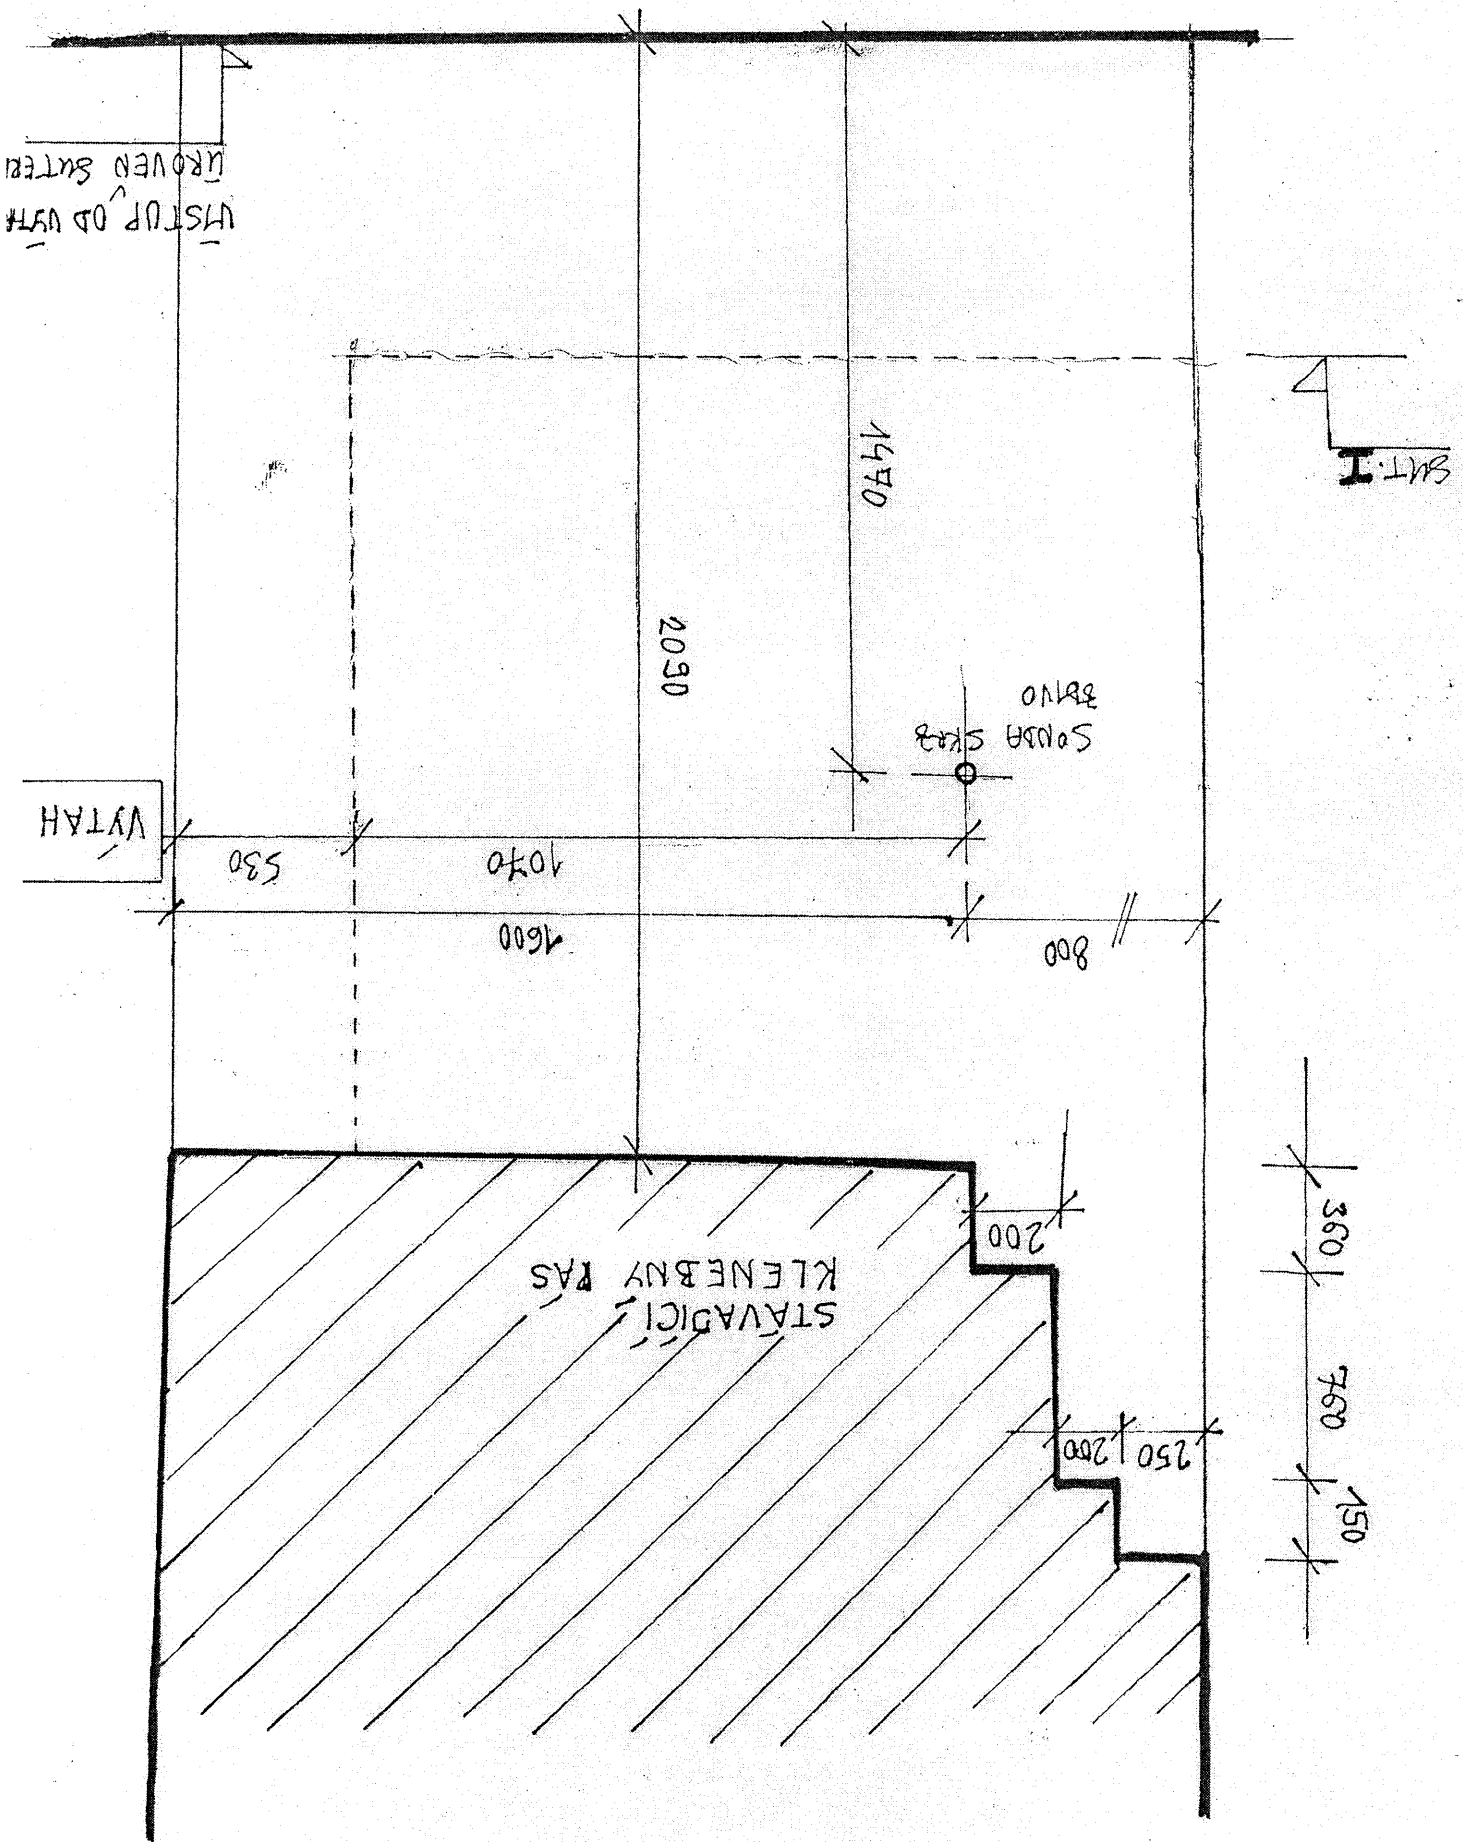

POHLED NA VNITRNI STENU - STAV. STAV

1:125

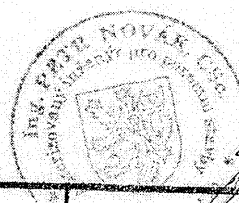

Vypracoval:	PLANS - BURO, Ing. Petr NOVÁK Csc. K Vystrkovu 1551/7, 143 00 Praha4 - Modřany	Telefon: 603418959	Formát:				
Investor:	UIV Senovážné nám.26,Praha 1		Datum:	08/2008			
Název stavby:	Probourání otvoru v cihelné stěně v suterénu v cihelném zdivu, u klenebního pásu.		Účel:	Projekt -staveb.povolení			
Katastrální území:	Praha I	Obec:	Praha I	Okres:	Praha	Archivační číslo:	
Název výkresu:	STATICKO-KONSTRUKČNÍ PLÁN		Zakázkové číslo:		IČO:	11201797	
			Měřítko:		Číslo výkresu:		