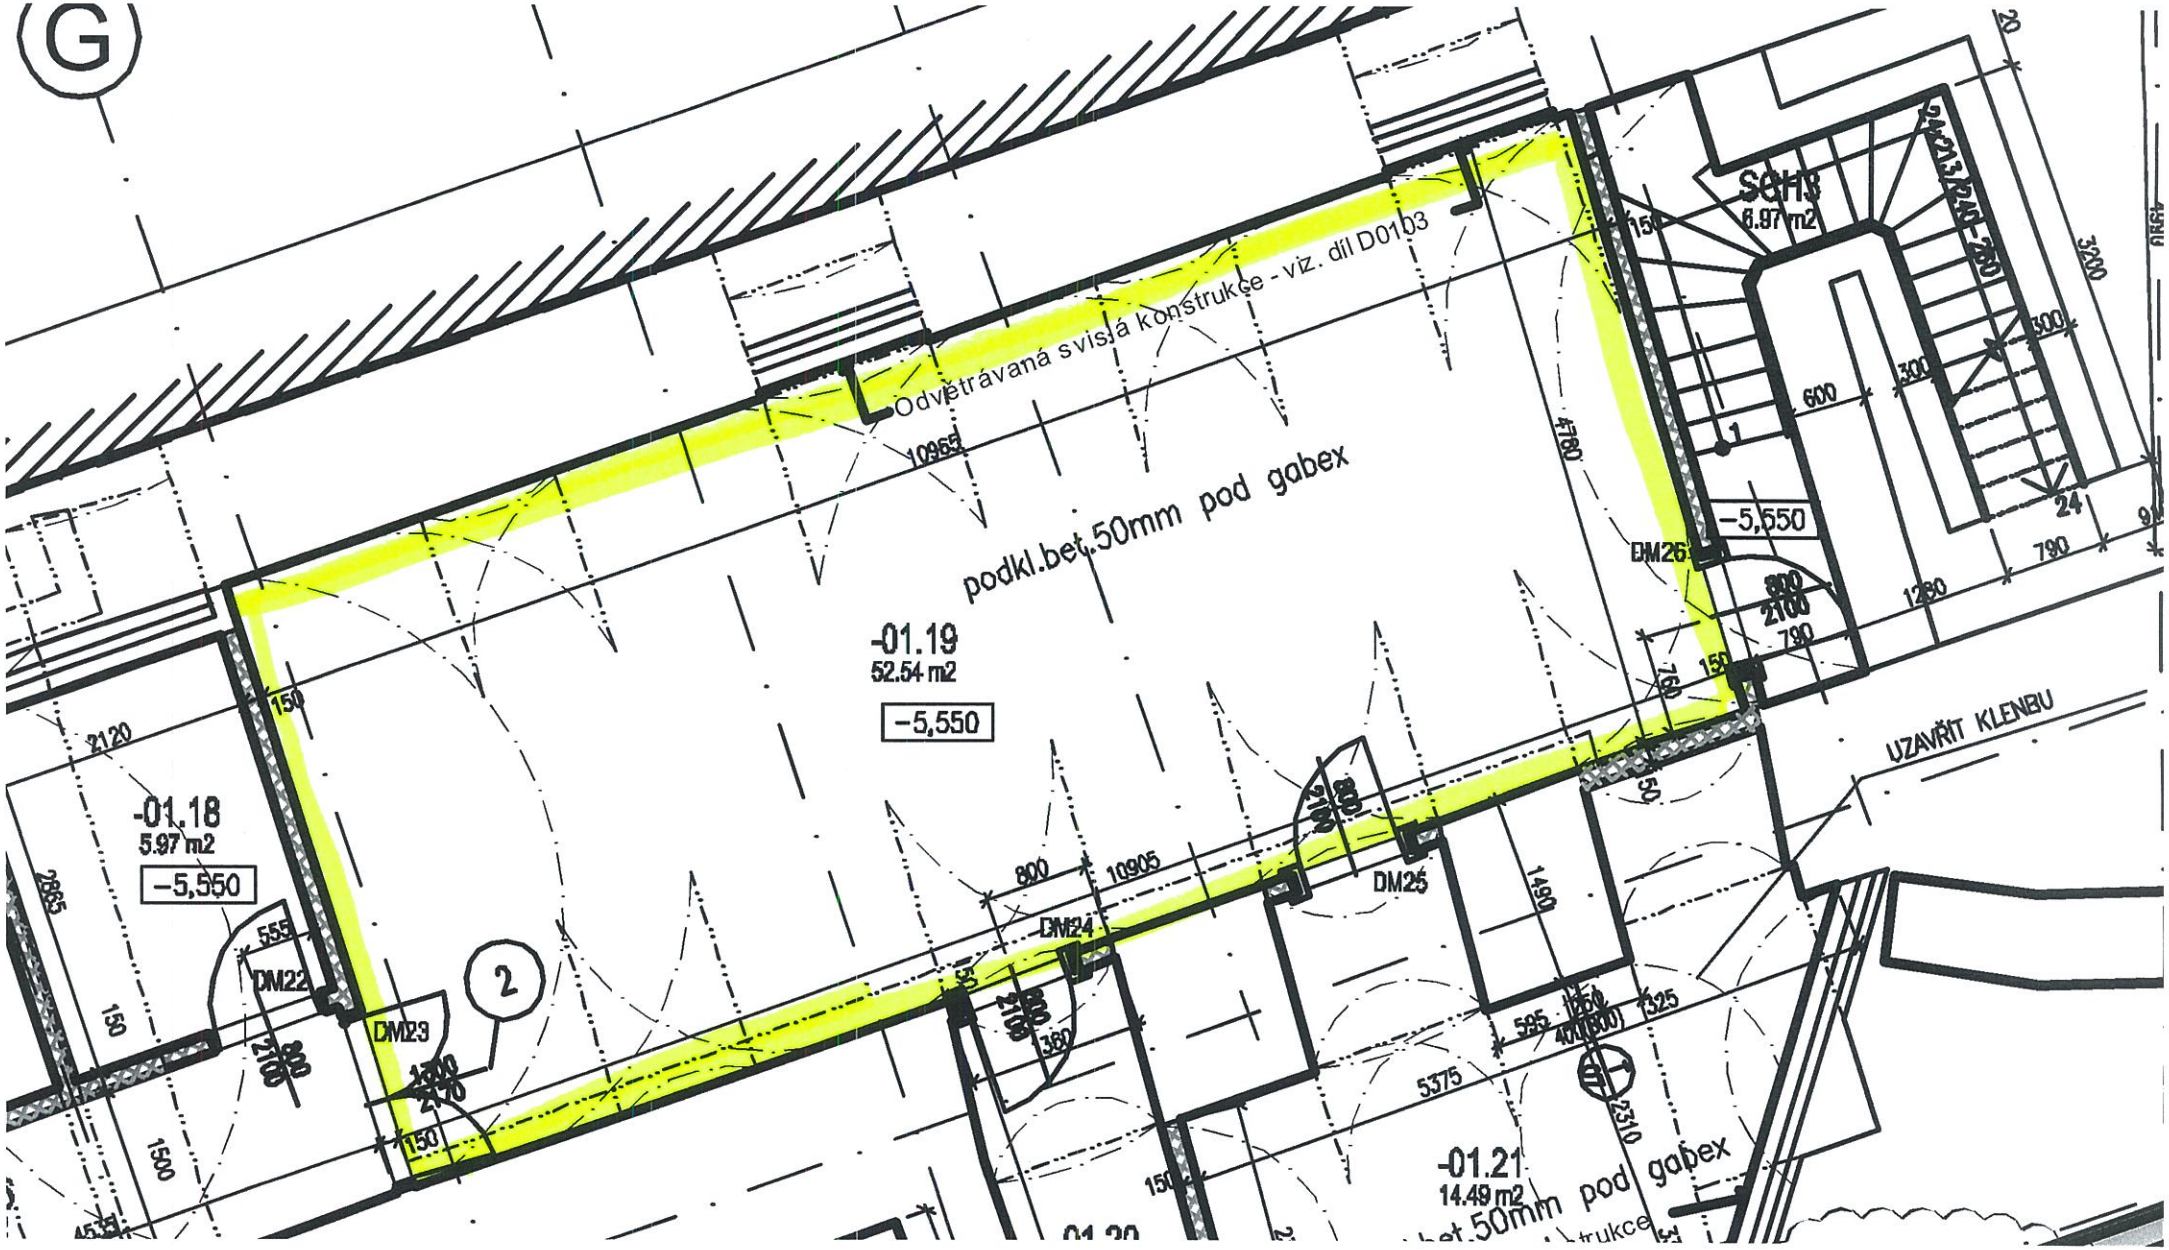
G
Odvětrávaná svislá konstrukce - viz. díl D0103
podkl.bet.50mm pod gabex
-01.19
52.54 m2
-5,550
-01.18
5.97 m2
-5,550
-01.21
14.49 m2
SO13
6.97 m2
DM22
DM23
DM24
DM25
DM26
UZAVŘÍT KLENBU
2
10905
10955
4780
5375
1490
3200
2120
2665
1260
790
600
300
150