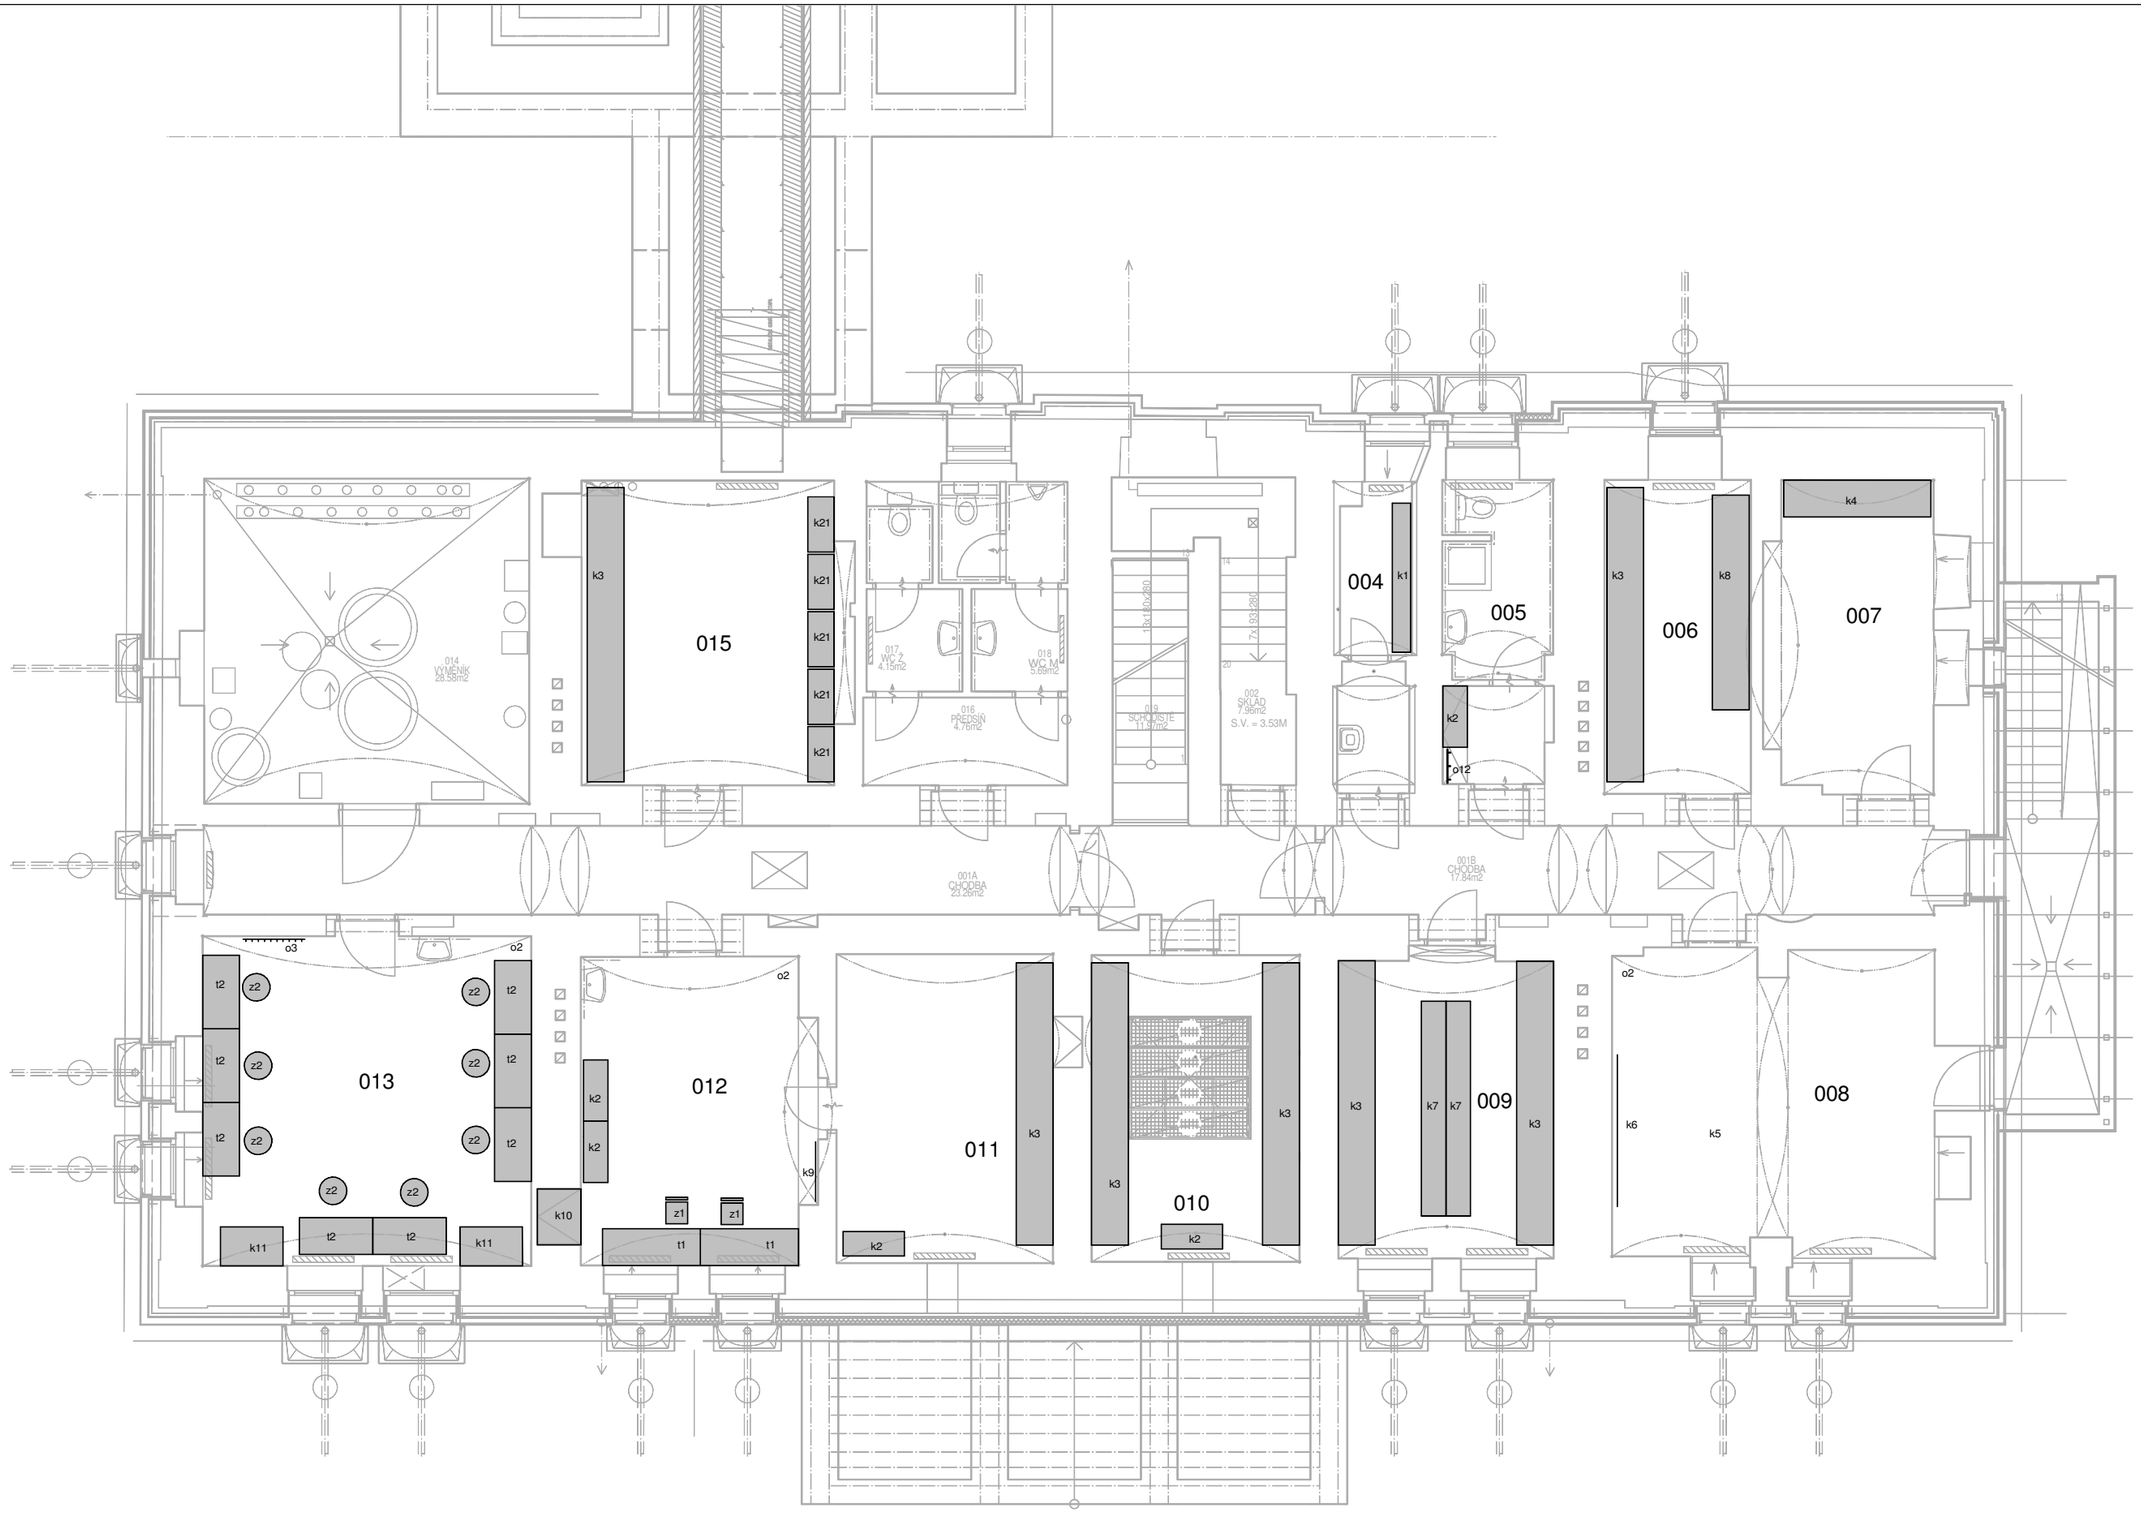

Bursík Holding, a. s.
Belgická 196/38 | 120 00 Praha 2
Česká republika
www.bursikholding.cz

BURSÍK HOLDING
DESIGN & MANAGE

Dodávka nábytku do budovy zrekonstruované budovy Dětského diagnostického ústavu, základní školy a školní jídelny U Michelského lesa – 2. etapa

1 : 100
Půdorys 1.PP