



POHLED ZE DVORA-stávající stav

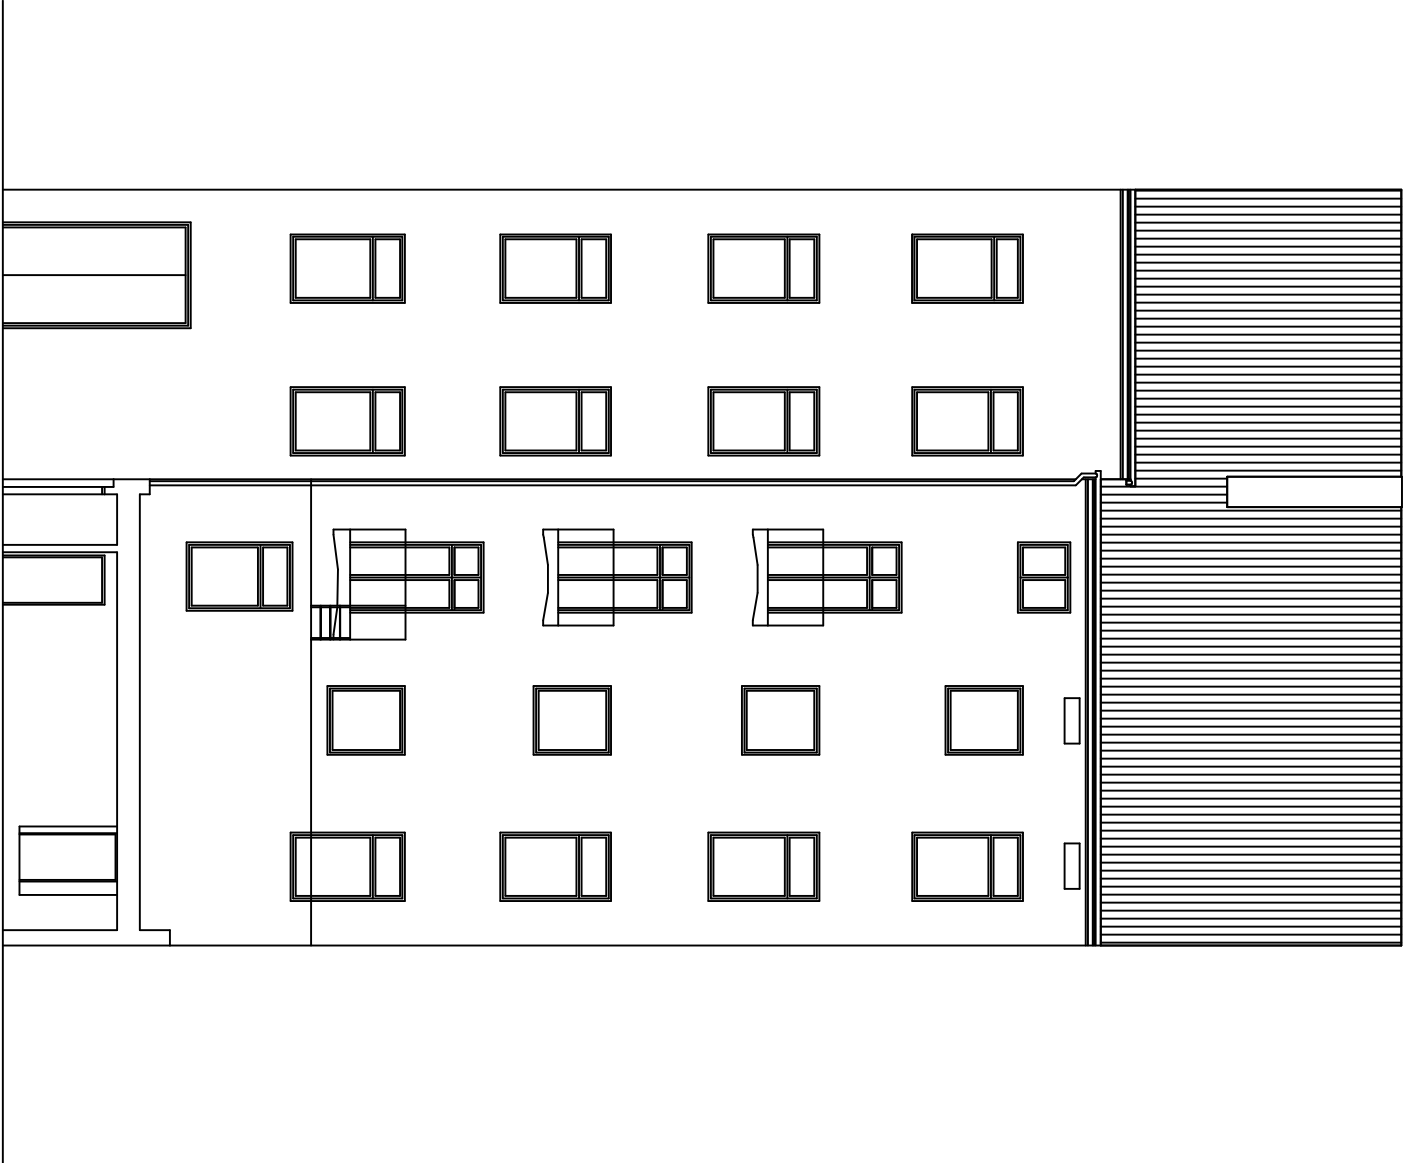

POHLED ZE DVORA-nový stav

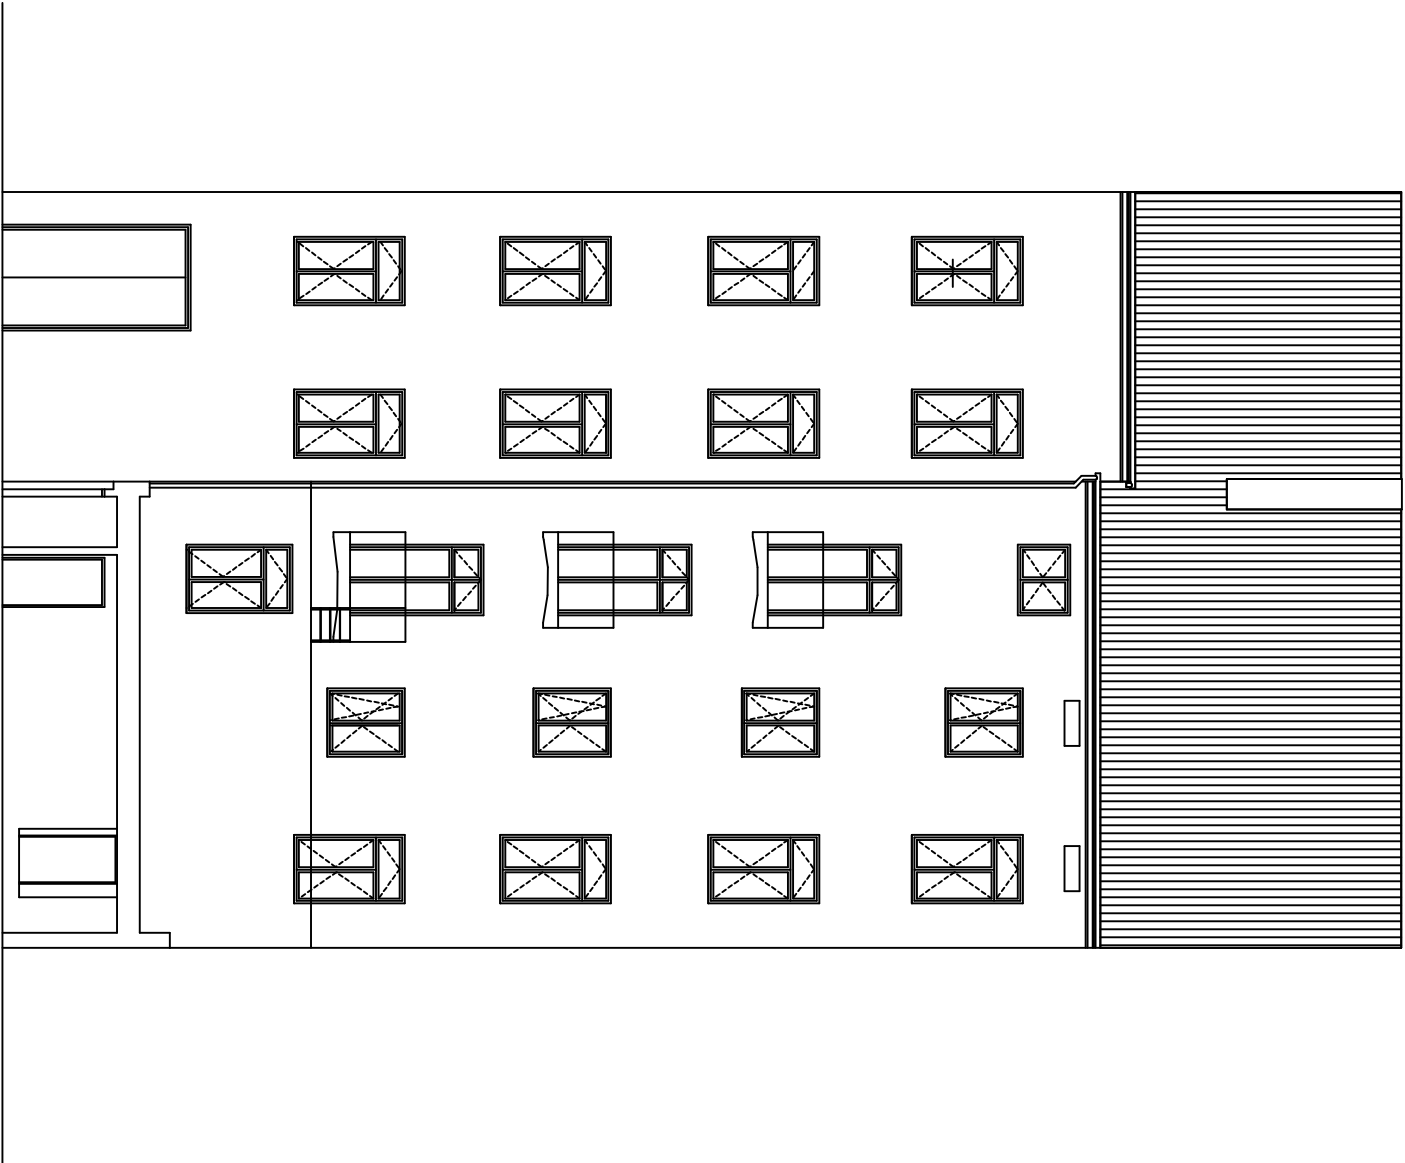

ZODP.PROJEKTANT	VYPRACOVAL	KRESLIL		
Petra Pláteková	Petra Pláteková	Martha Kunová		
KRAJ:	Hl. město Praha			
Míst. úřad:	Praha 1			
INVESTOR:	DZS MŠMT, Na poříčí 1035/4, Praha1	FORMÁT	2 A4	
AKCE :		MĚŘÍTKO	1:150	
Výměno stávajících oken za nové		DATUM	IX/2009	
Ubytovací zařízení DZS MŠMT, Dlouhá tř. č.p. 740		STUPEŇ	DSP	
PRAHA 1		ČÍS.ZAK.	18-09	
OBSAH :		Č.VÝKR.	PÁŘE Č.	
POHLEDY ZE DVORA		02		

ALL RIGHTS RESERVED