



POHLED Z ULICE-stávající stav

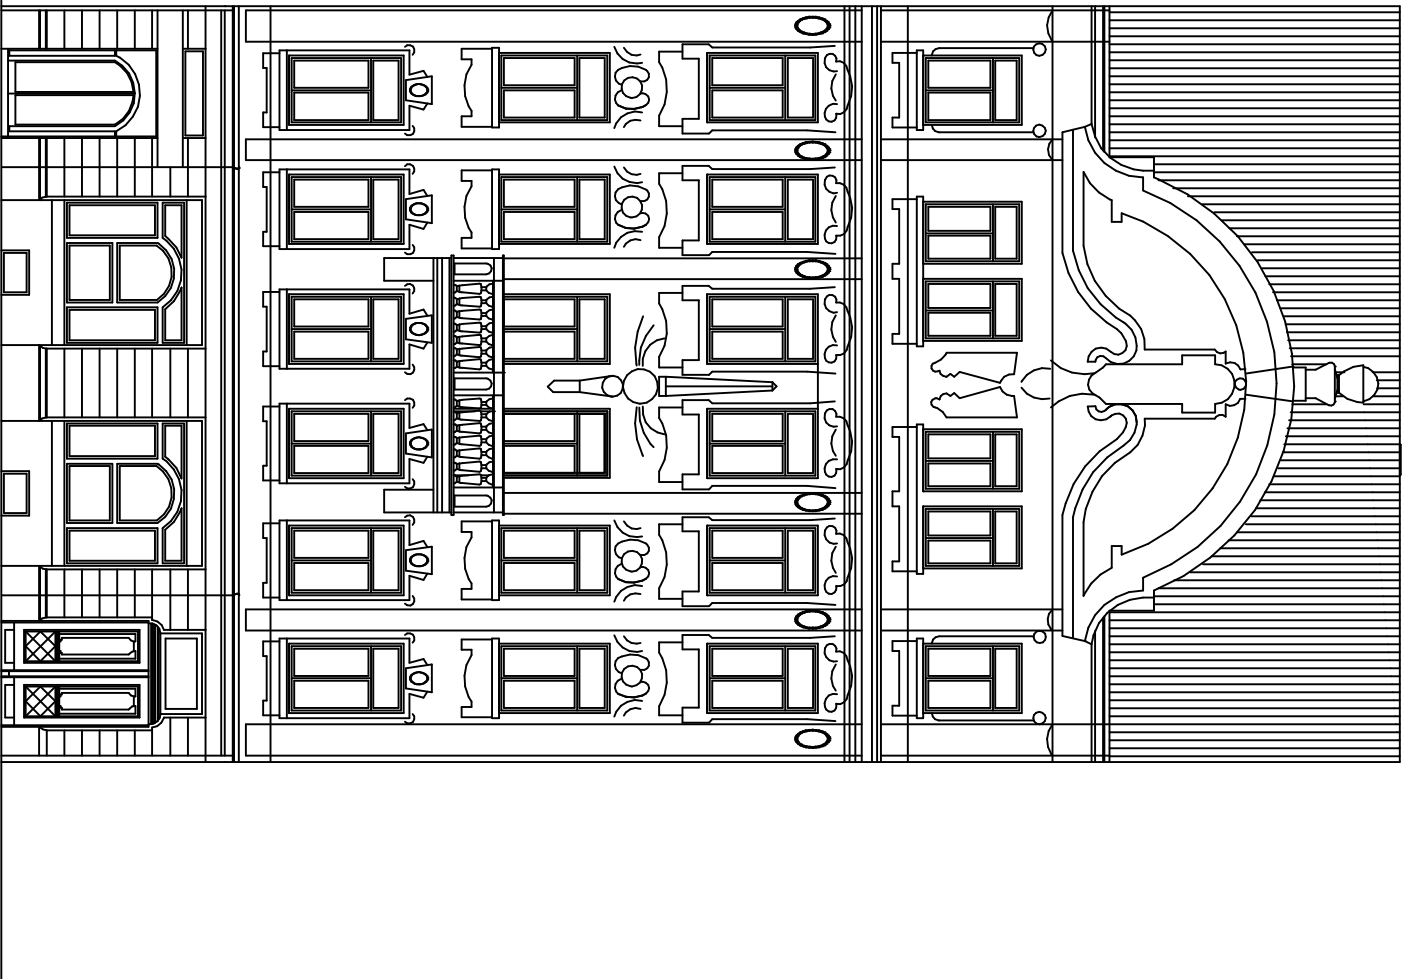

POHLED Z ULICE-nový stav

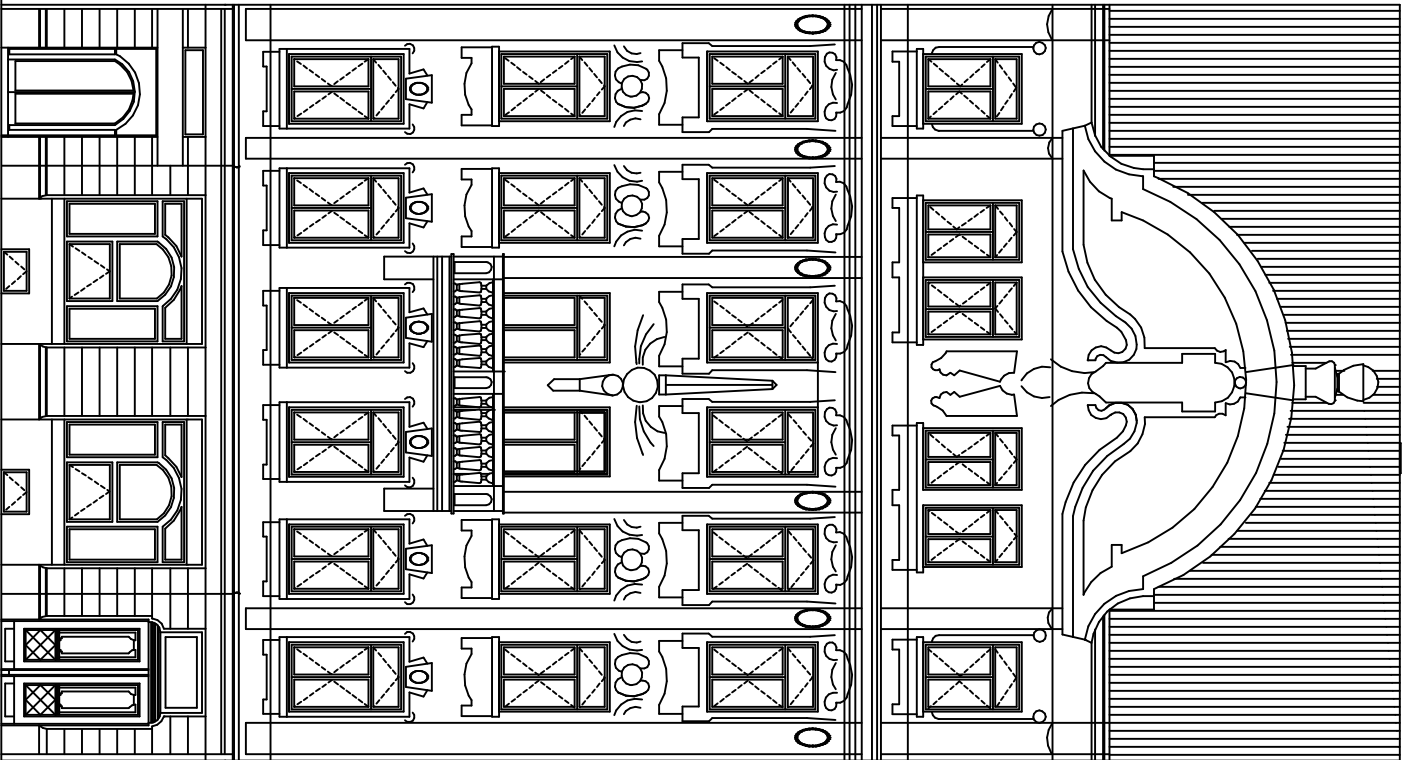

CAD - 

ZOOP.PROJEKTANT	VYPRACOVAL	KRESLIL
Petra Piskáková	Petra Piskáková	Martina Kunová
KRAJ:	Hl. město Praha	
Měst. úřad:	Praha 1	
INVESTOR:	DZS MŠMT, Na poříčí 1035/4, Praha 1	
AKCE :		FORMÁT
Výměna stávajících oken za nová		2 A4
Ubytovací zařízení DZS MŠMT, Dlouhá tř. č.p. 740		MĚŘÍTKO
PRAHA 1		1:150
		DATUM
		IX/2009
		STUPEŇ
		DSP
		ČÍS.ZAK.
		18-09
OBSAH :		Č.VÝKŘ.
POHLEDY Z ULICE		PARÉ č.
	01	

ALL RIGHTS RESERVED