


ČIST SITUACE



NAPOJOVACÍ
BOD KANALIZACE

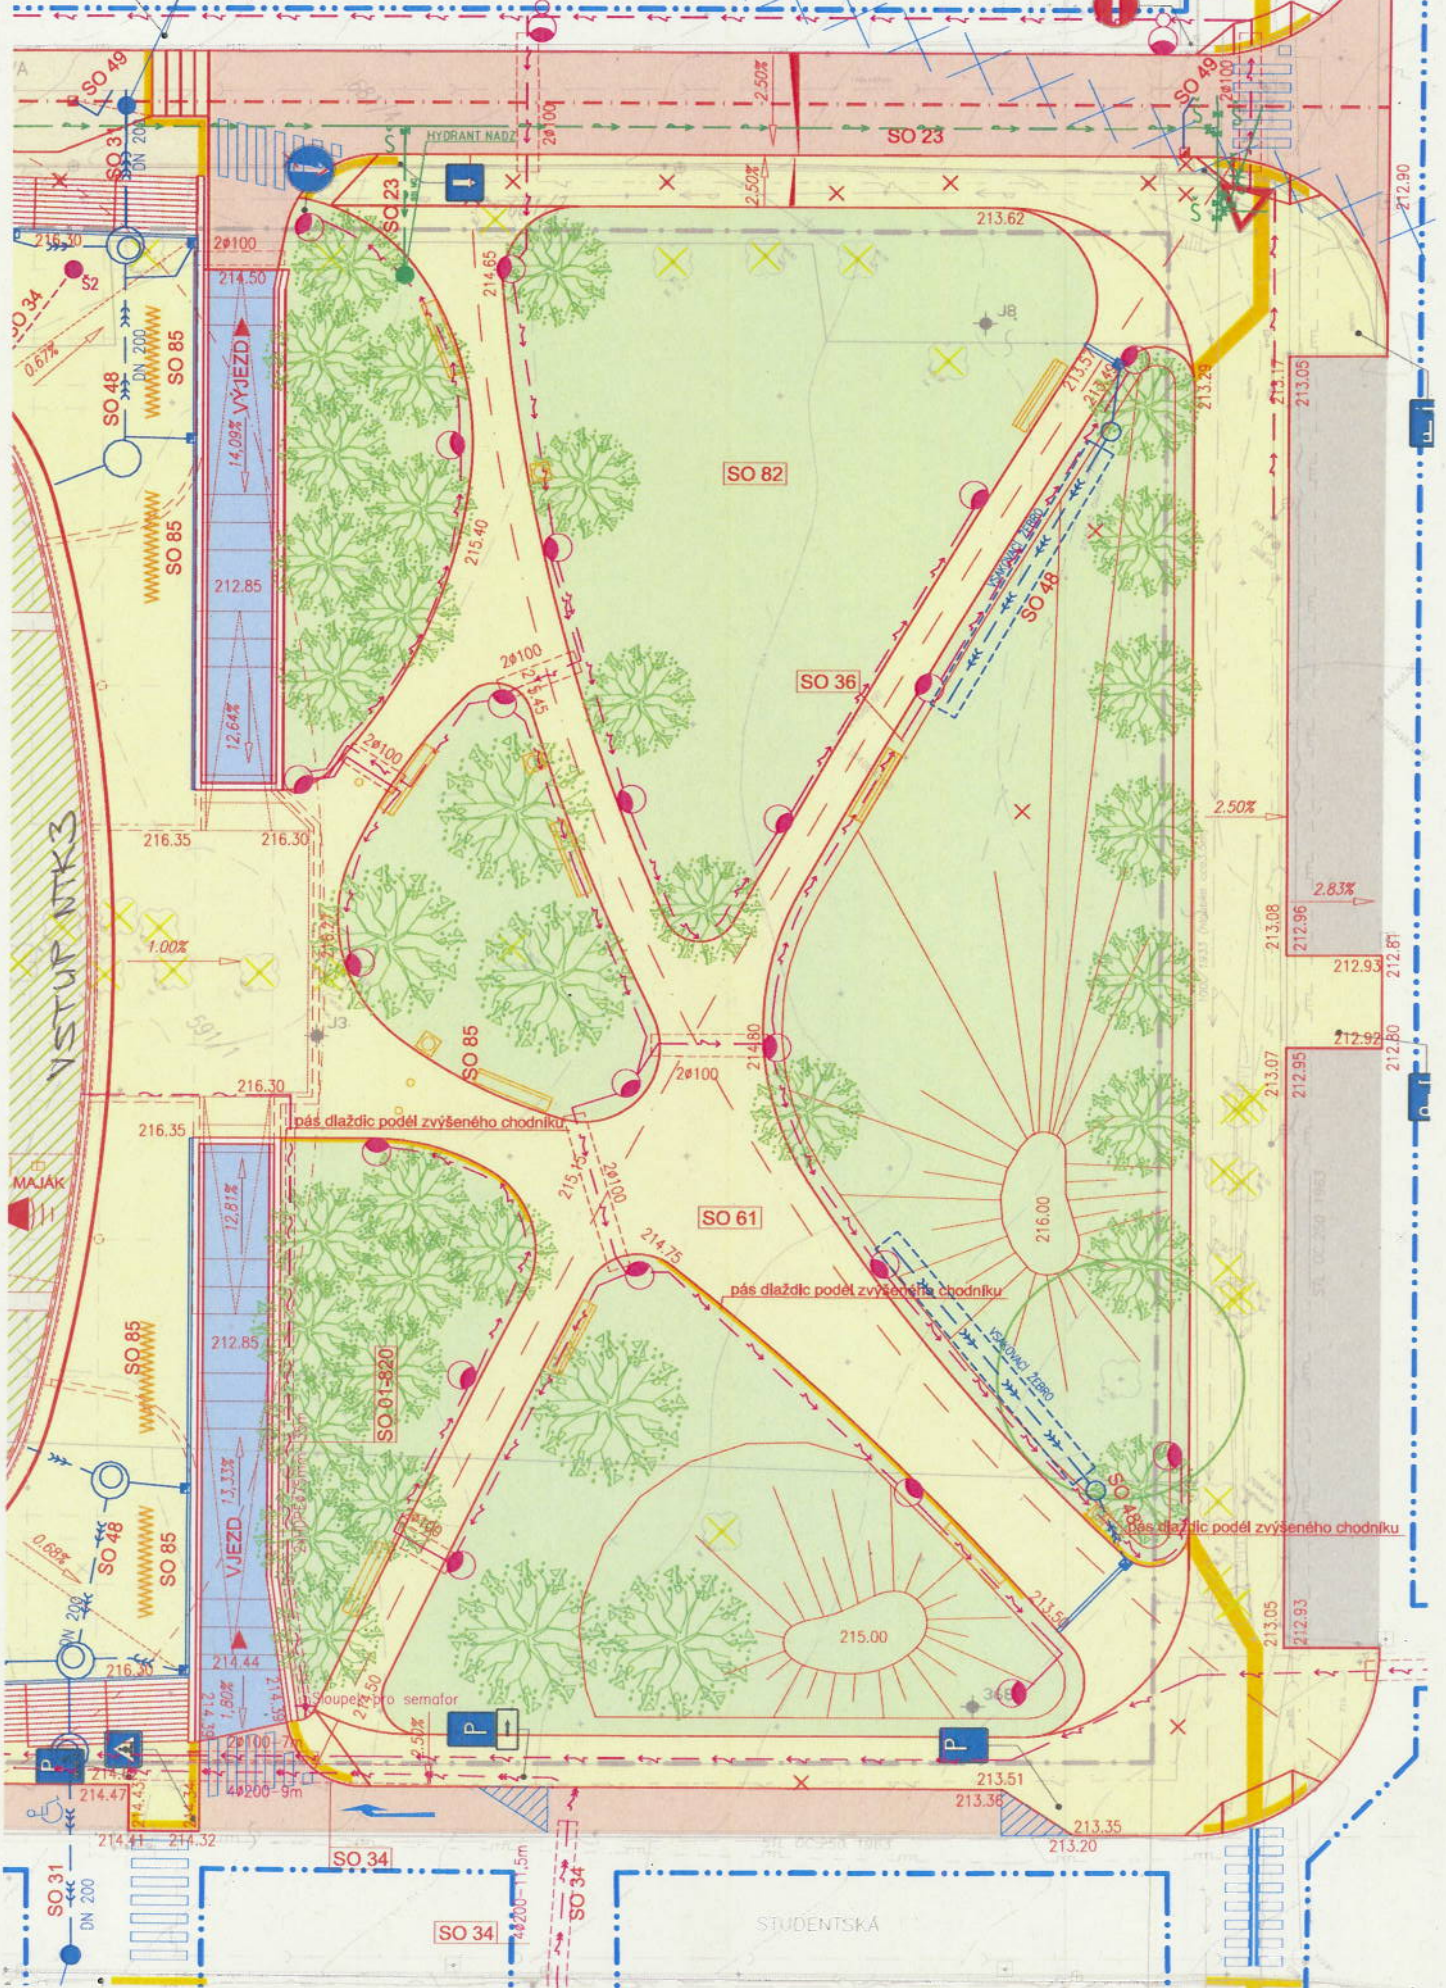

24111