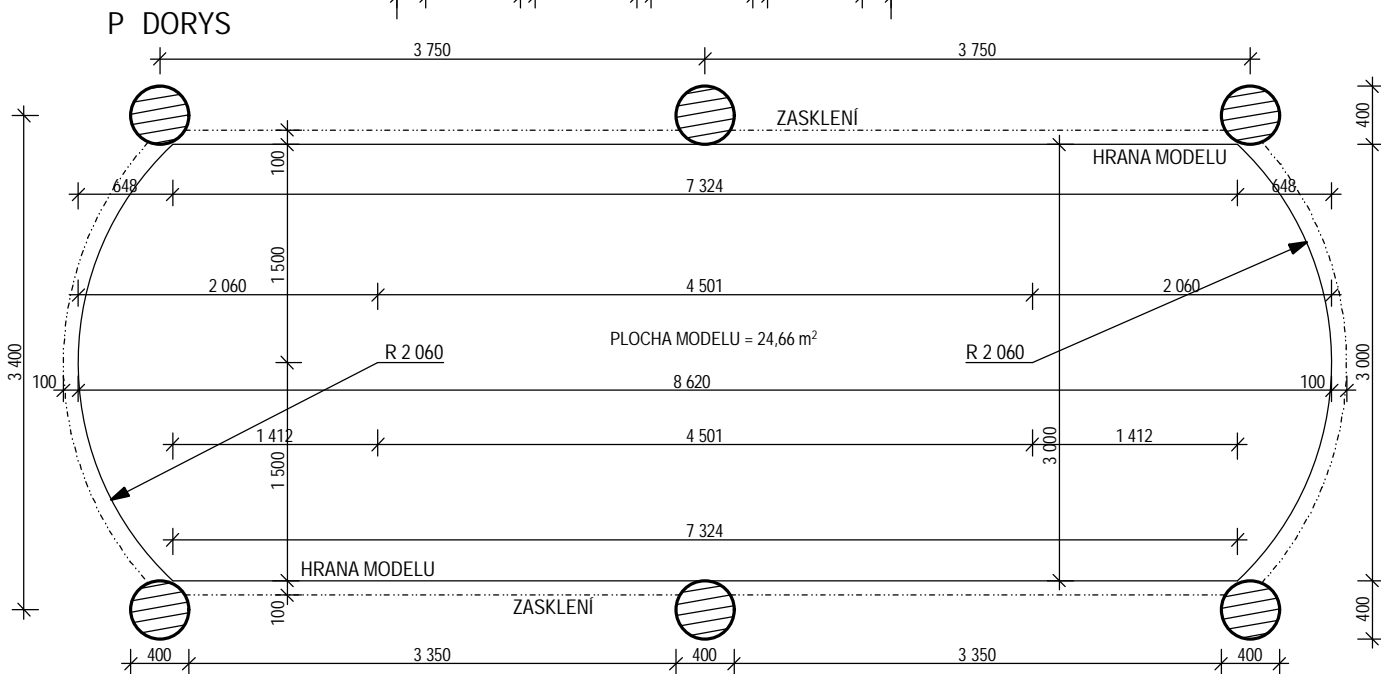
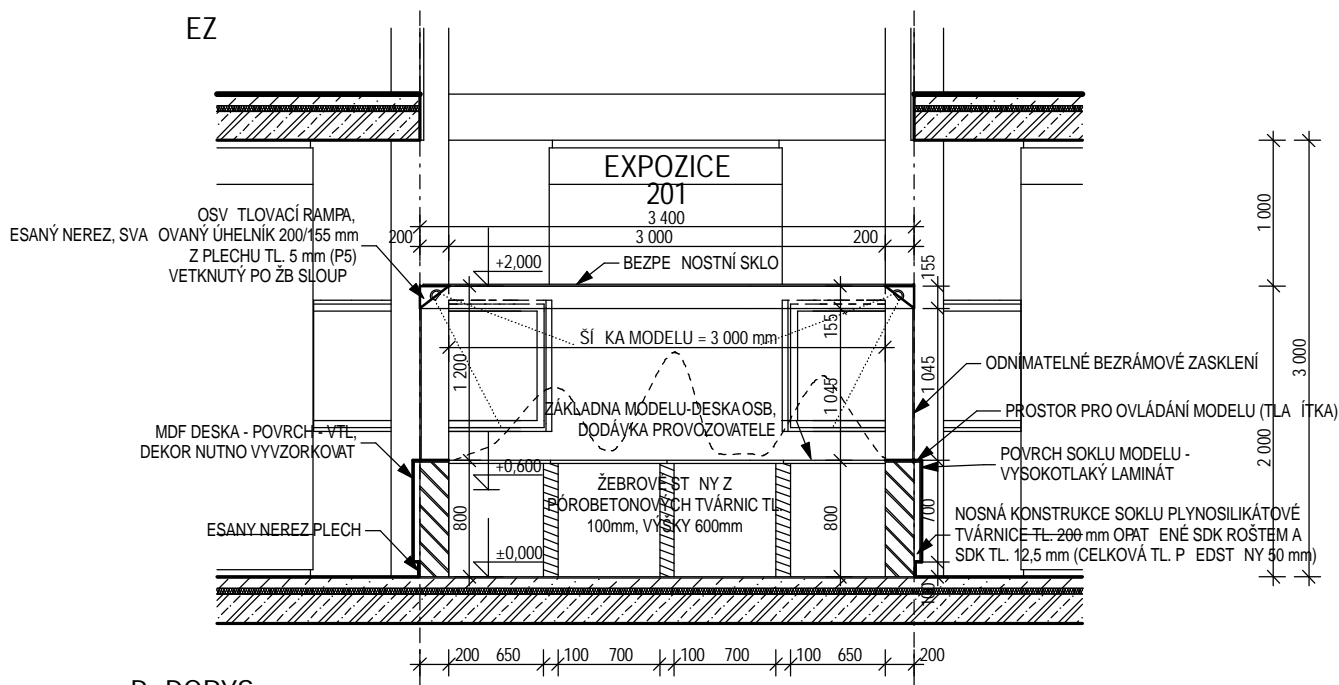


# MODEL


$$\pm 0,000 = 204,40 \text{ B.p.v.}$$

Autor projektu : ARCHaPLAN s.r.o.		 ARCHaPLAN s.r.o. - PROJEKČNÍ KANCELÁŘ Bratři Štefan 973/63a I O 27540863 Hradec Králové 3 DI CZ 27540863 tel.: 498 651 240 fax: 498 651 241
Vedoucí projektant Ing. Martin Dohnal		
Zodpovědný projektant Ing. Robert Prix		
Vypracoval Ing. Martin Dohnal, Jana Kamilová		
Kraj : Královéhradecký	M.Ú. : Hradec Králové	
Investor : Královéhradecký kraj, Pivovarské náměstí 1245, 500 03 Hradec Králové		číslo zakázky : 062/2009
Akce : ARCHEOPARK PRAVÝ KÚRTOV VE VŠESTARECH 316/13, 343/4, 422/2, 343/1, 316/11, 422/1, 316/22 k.ú. VŠESTARÝ SO 01 ARCHITEKTONICKO-STAVEBNÍ ÚSTAV		Stupeň PD : DPS
		Datum : 02/2011
		Měřítko : 1:50
		Formát : A4
Název : SPECIFIKACE INTERIÉRU - MODEL		číslo výkresu :