


Typ rozvoděče: – Rozvodnice , podomítku, min. 56 TE (DIN–modulů), In63A, Un400V, IP40
Rozměry: (max. šířka x výška x hloubka) 360 x 650 x 100 mm


SÍLOVÉ SCHEMA:

3+N+PE, 50Hz, AC, 400/230V, TN–S

PI/PS: 8kW/4kW

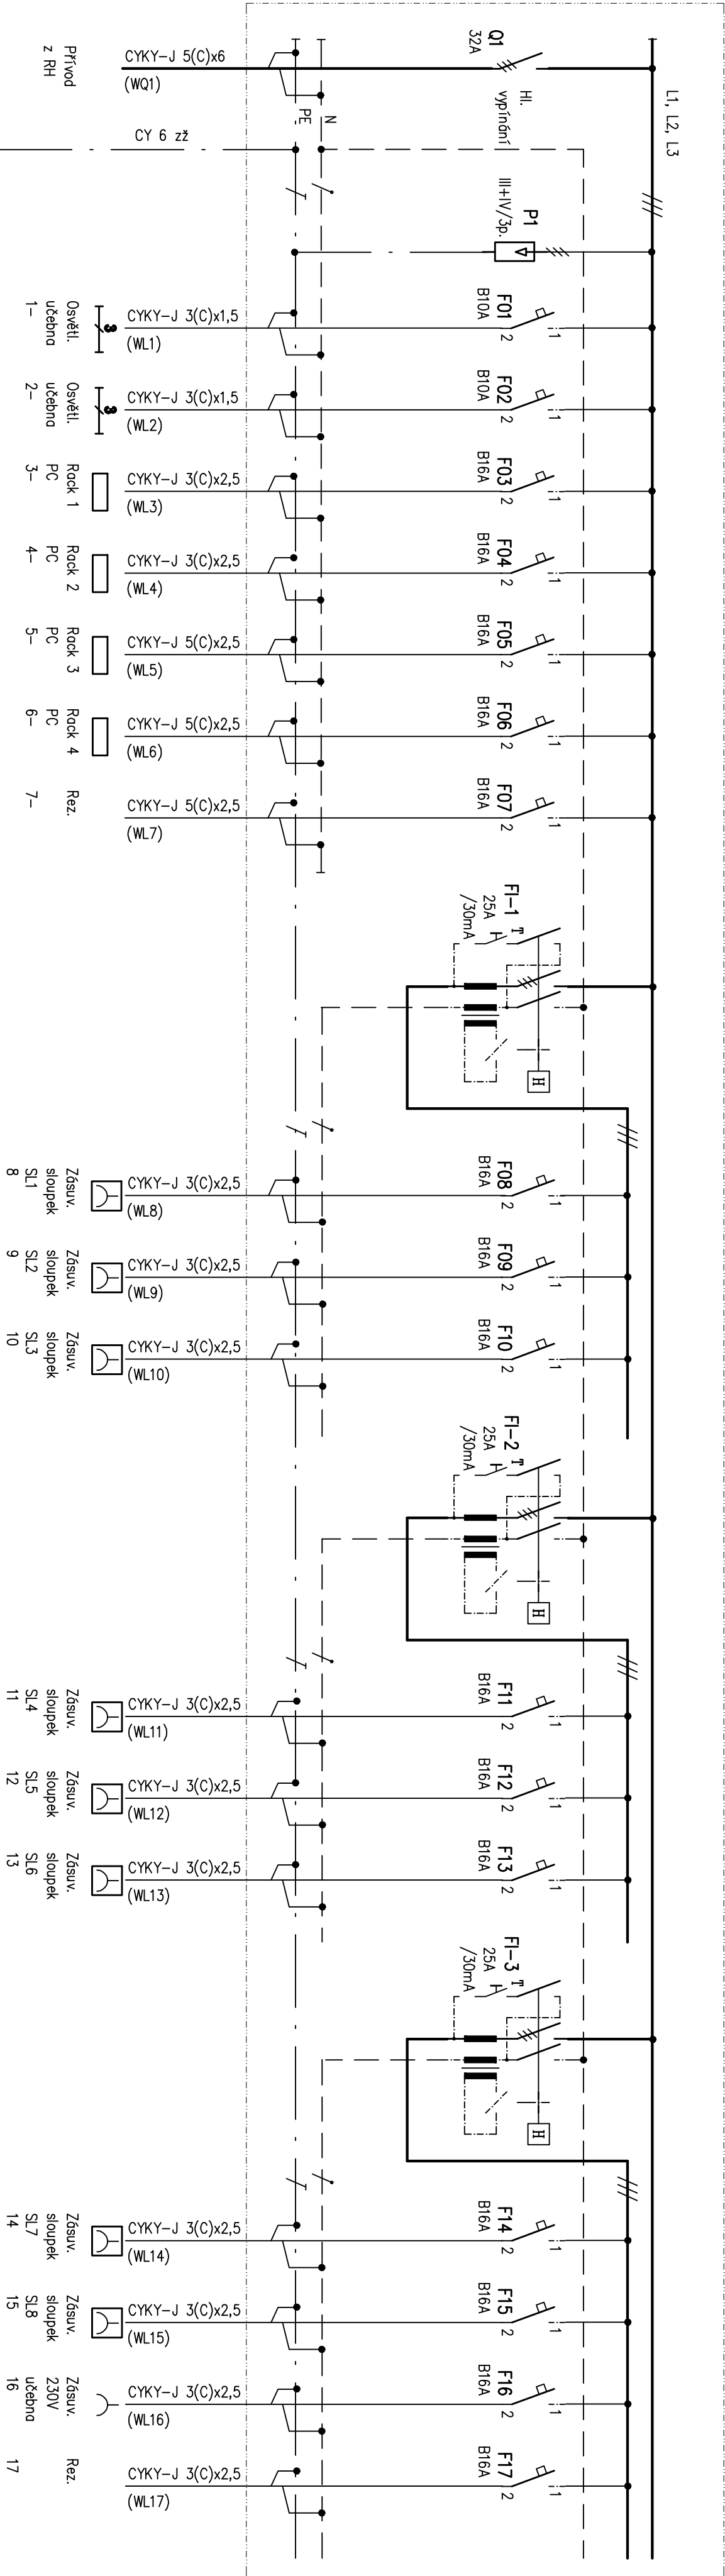

Ochranná přípojnice OP

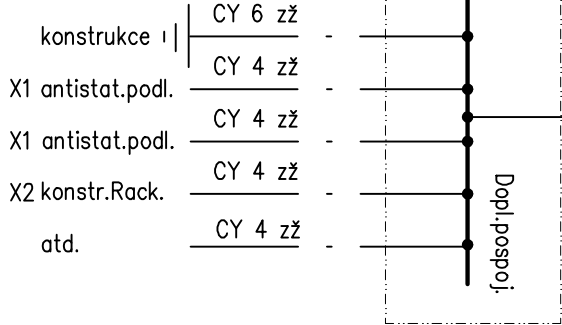

LEGENDA:

- Q1 – Hlavní vypínač
- F1 – Proudový chránič F7–25/4/0,03A
- F01 – F17 – jistič, charakt. B
- P1 – Kombinovaný svodič přepětí tř. C+D zapouzdřený

VYPRACOVAL	KRESLIL	KONTRLOVAL
MGR. M. KRYNSKÝ	MGR. M. KRYNSKÝ	
MGR. Marek Krynský elektronikář a elektroprojekt Břemcové 287, 793 12 Horní Benešov IČ: 48750174, DIČ: CZ6806081623 Tel: 554 748 365, 721 450 535		
MÍSTO: SPŠ BRUNTÁL, P.O., KAVALCOVA 814, BRUNTÁL, 792 01	STAVEBNÍK: SPŠ BRUNTÁL, P.O., KAVALCOVA 814, BRUNTÁL, 792 01	
AKCE: STAVEBNÍ ÚPRAVY UČEBEN SPŠ BRUNTÁL	FORMÁT	3A4
ČÁST PD: ČÁST ELEKTROTECHNICKÁ	DATUM	04/2013
	STUPEŇ	PROJEKT
	MĚŘÍTKO	---
OBSAH VÝKRESU: ROZVODICE RP2.1	Č. V.	SO 01
		09.