


LEGENDA MÍSTNOSTÍ

M.Č.	NÁZEV MÍSTNOSTI	PLOCHA	ÚPRAVA PODLAHY
01	CHEMICKÁ LABORATOR	53,23	KER. DLAŽBA
02	CHODBA		STĀV. KER. DLAŽBA

LEGENDA :

- Sdružené rozvody
- CYKY-J 3(C)x2,5 (zds. okruhy)
- CY 4 zž (pospoj.)
- Datový kabel (UTP, FTP)

- Zásuv., IP20, 16A, 230V
- 4x - Zásuv. ve vícenásob.rđm., IP20, 16A, 230V
- Dvojždsuv., IP20, 16A, 230V
- Zásuv. komunikační 2xRJ
- Rozvodná skřňň, IP30, In63A, 400V
- Krdnice uzemňení (antistat.podlaha, pospoj.konstrukce)
- Zds.sloup DA200, 3xzdS.230V,2xzdS.PC

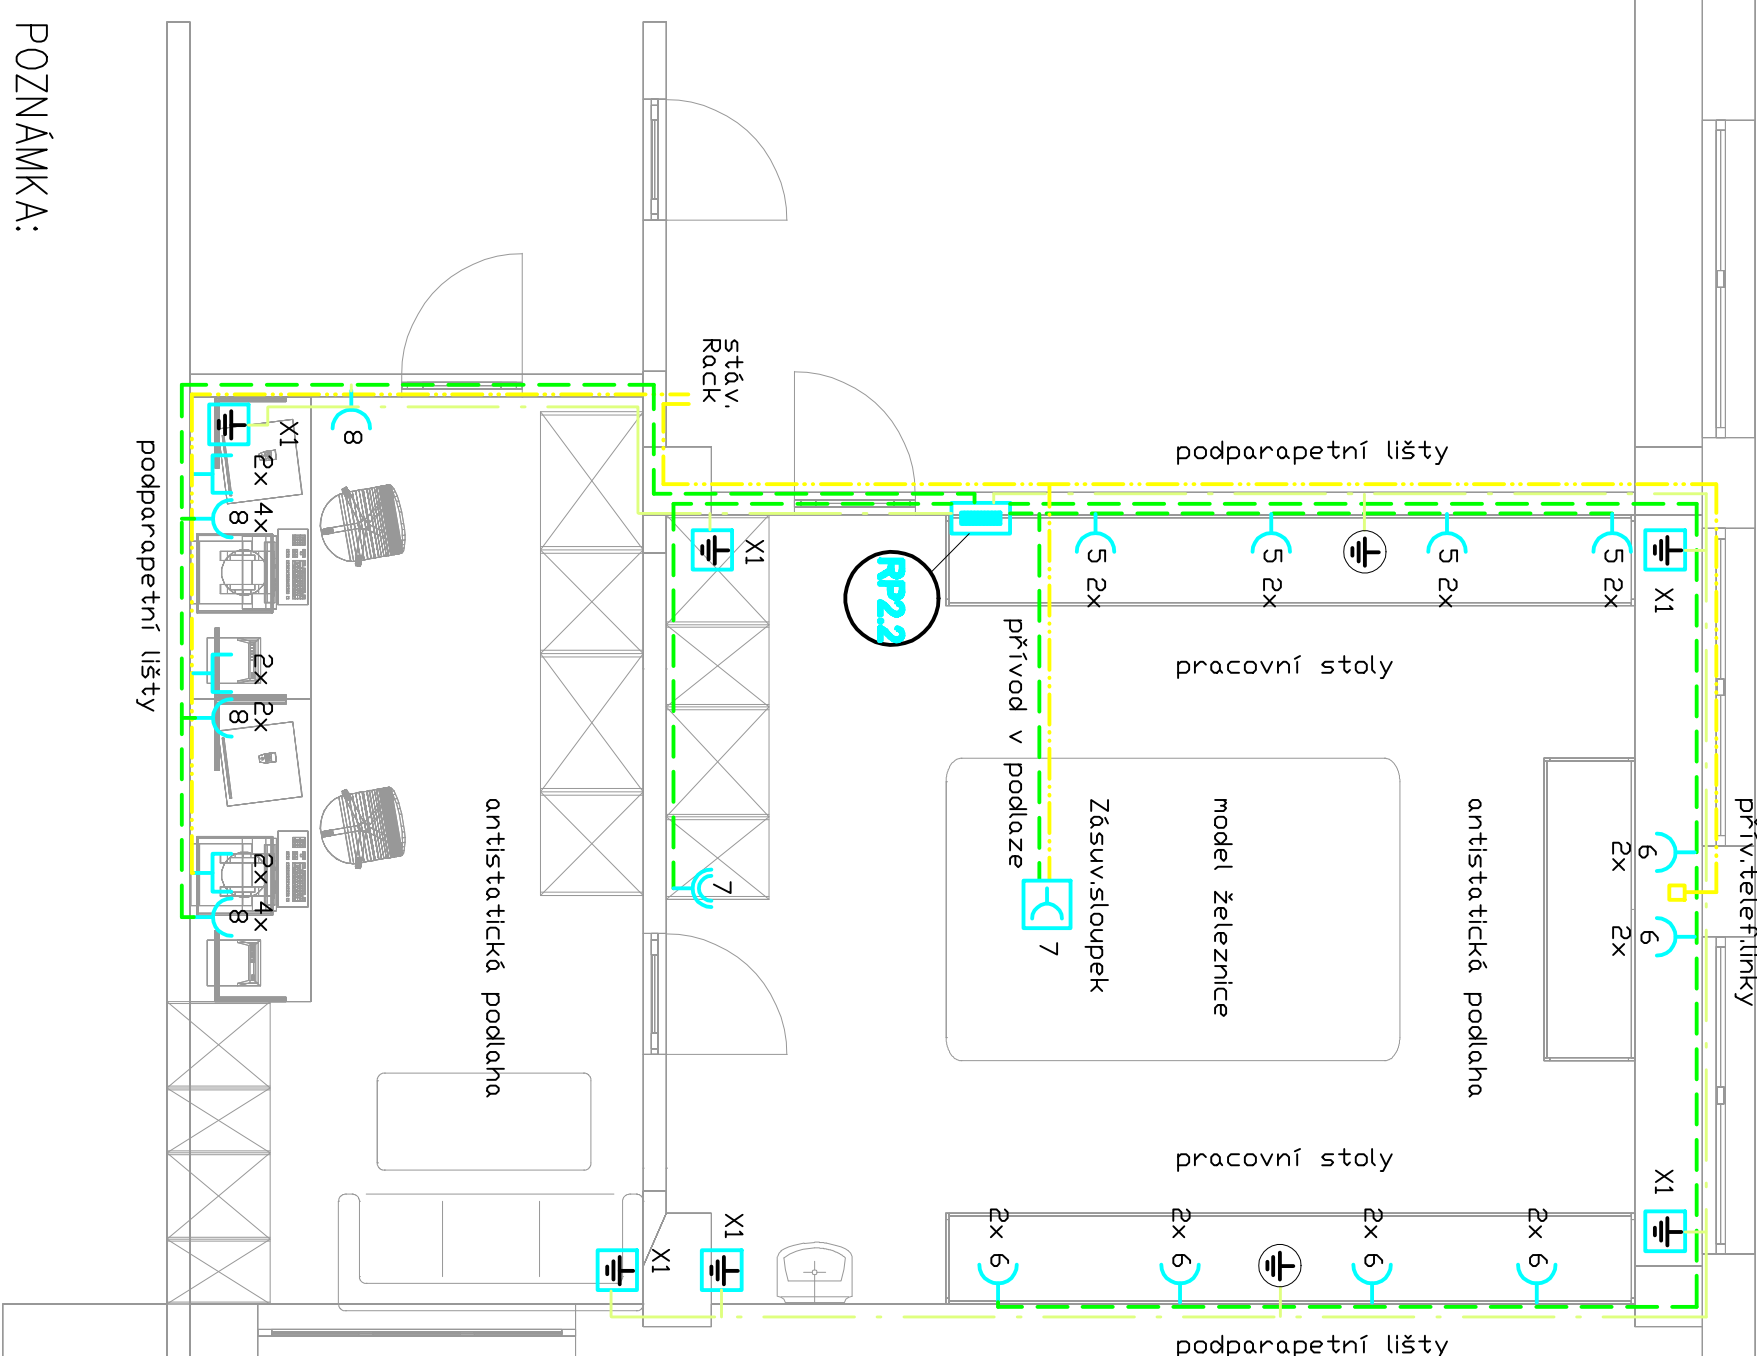

POZNÁMKA:

- Rozvody ke stolům robotiky provést v podparapetním lištovém systému, použít zásuvky typ45
- Rozvod v podlaze v trubce zapuštěný.
- Rozvody ke svítlům zapuštěné podomítkou.
- Rozvody ke stolům kabinetu zapuštěné, výšky přístrojů upřesní investor.

NAPĚŤOVÁ SOUSTAVA: ~3NPE, 50Hz, AC, 400/230V, TN-S  
OCHRANA PŘED NEBEZPEČNÝM DOTYKEM DLE ČSN 33 2000-4-41 ed.2:  
AUTOMATICKÝM ODPOJENÍM OD ZDROJE  
DOPLNĚOVÁ OCHRANA PROUDOVÝM CHRÁNIČEM A DOPLNJÚJÍCÍM POSPOJOVÁNÍM

VYPRACOVAL	KRESLIL	KONTROLOVAL	<div>Mgr. Marek Krynský</div> <div>elektronikáže a elektroprojekty</div> <div>B.Němcové 287, 793 12 Horní Benešov</div> <div>IČ: 48750174, DIČ: CZ6906081623</div> <div>Tel: 554 748 365, 721 450 535</div>	
MGR. M. KRYNSKÝ	MGR. M. KRYNSKÝ			
MÍSTO: SPŠ BRUNTÁL, P.O., KAVALCOVA 814, BRUNTÁL, 792 01				
STAVEBNÍK: SPŠ BRUNTÁL, P.O., KAVALCOVA 814, BRUNTÁL, 792 01				
AKCE:	STAVEBNÍ ÚPRAVY ÚČEBEN SPŠ BRUNTÁL			
ČÁST PD:	ČÁST ELEKTROTECHNICKÁ			
OBSAH VÝKRESU: KABINET A LABORATOR ROBOTIKY 5.NP				
–ELEKTROINSTALACE				
Č.V.	SO 03	06.		