

LEGENDA MÍSTNOSTÍ

M.Č.	NÁZEV MÍSTNOSTI	PLOCHA	ÚPRAVA PODLAHY
01	CHEMICKÁ LABORATOR	53,23	KER. DLAŽBA
02	CHODBA		STAV. KER. DLAŽBA


LEGENDA :

- Sdružené rozvody
- CYK-J 3(C)x2,5 (zás. okruhy)
- CY 4 zž (pospoj.)
- Datový kabel (UTP, FTP)

- Zásuv., IP20, 16A, 230V
- Dvojzásuv., IP20, 16A, 230V
- Zásuv. komunikační 2xRJ
- Rozvodná skříň, IP30, In63A, 400V
- Krabice pospojování a uzemnění
- Zásuv., IP44, 16A, 250V
- Skříň s oboustraně vestavými zds. 4x230V, 16A (dodáv. nábytku)
- Ventilátor, odsávání, VZT
- Spínoč COM2, VZT

NAPĚŤOVÁ SOUSTAVA: ~3NPE, 50Hz, AC, 400/230V, TN-S  
OCHRANA PŘED NEBEZPEČNÝM DOTYKEM DLE ČSN 33 2000-4-41 ed.2:  
AUTOMATICKÝM ODPOJENÍM OD ZDROJE  
DOPLNĚKOVÁ OCHRANA PROUDOVÝM CHRÁNIČEM A DOPLNJUCÍM POSPOJOVÁNÍM

VYPRACOVAL	KRESLIL	KONTROLOVAL	Mgr. Marek Krynský elektronikáže a elektroprojekty Bukovcové 287, 793 12 Horní Benešov IČ: 48750174, DIČ: CZ6806081623 Tel: 554 748 365, 721 450 535	
MGR. M. KRYNSKÝ	MGR. M. KRYNSKÝ			
MÍSTO: SPŠ BRUNTÁL, P.O., KAVALCOVA 814, BRUNTÁL, 792 01				
STAVEBNÍK: SPŠ BRUNTÁL, P.O., KAVALCOVA 814, BRUNTÁL, 792 01			FORMAT 2A4	
AKCE: STAVEBNÍ ÚPRAVY UČEBEN SPŠ BRUNTÁL ČÁST PD: ČÁST ELEKTROTECHNICKÁ			DATUM	04/2013
			STUPEŇ	PROJEKT
			MĚŘITKO	1 : 50
OBSAH VÝKRESU: CHEMICKÁ LABORATOR 5.NP —ELEKTROINSTALACE			Č.Y.	SO 02 04.

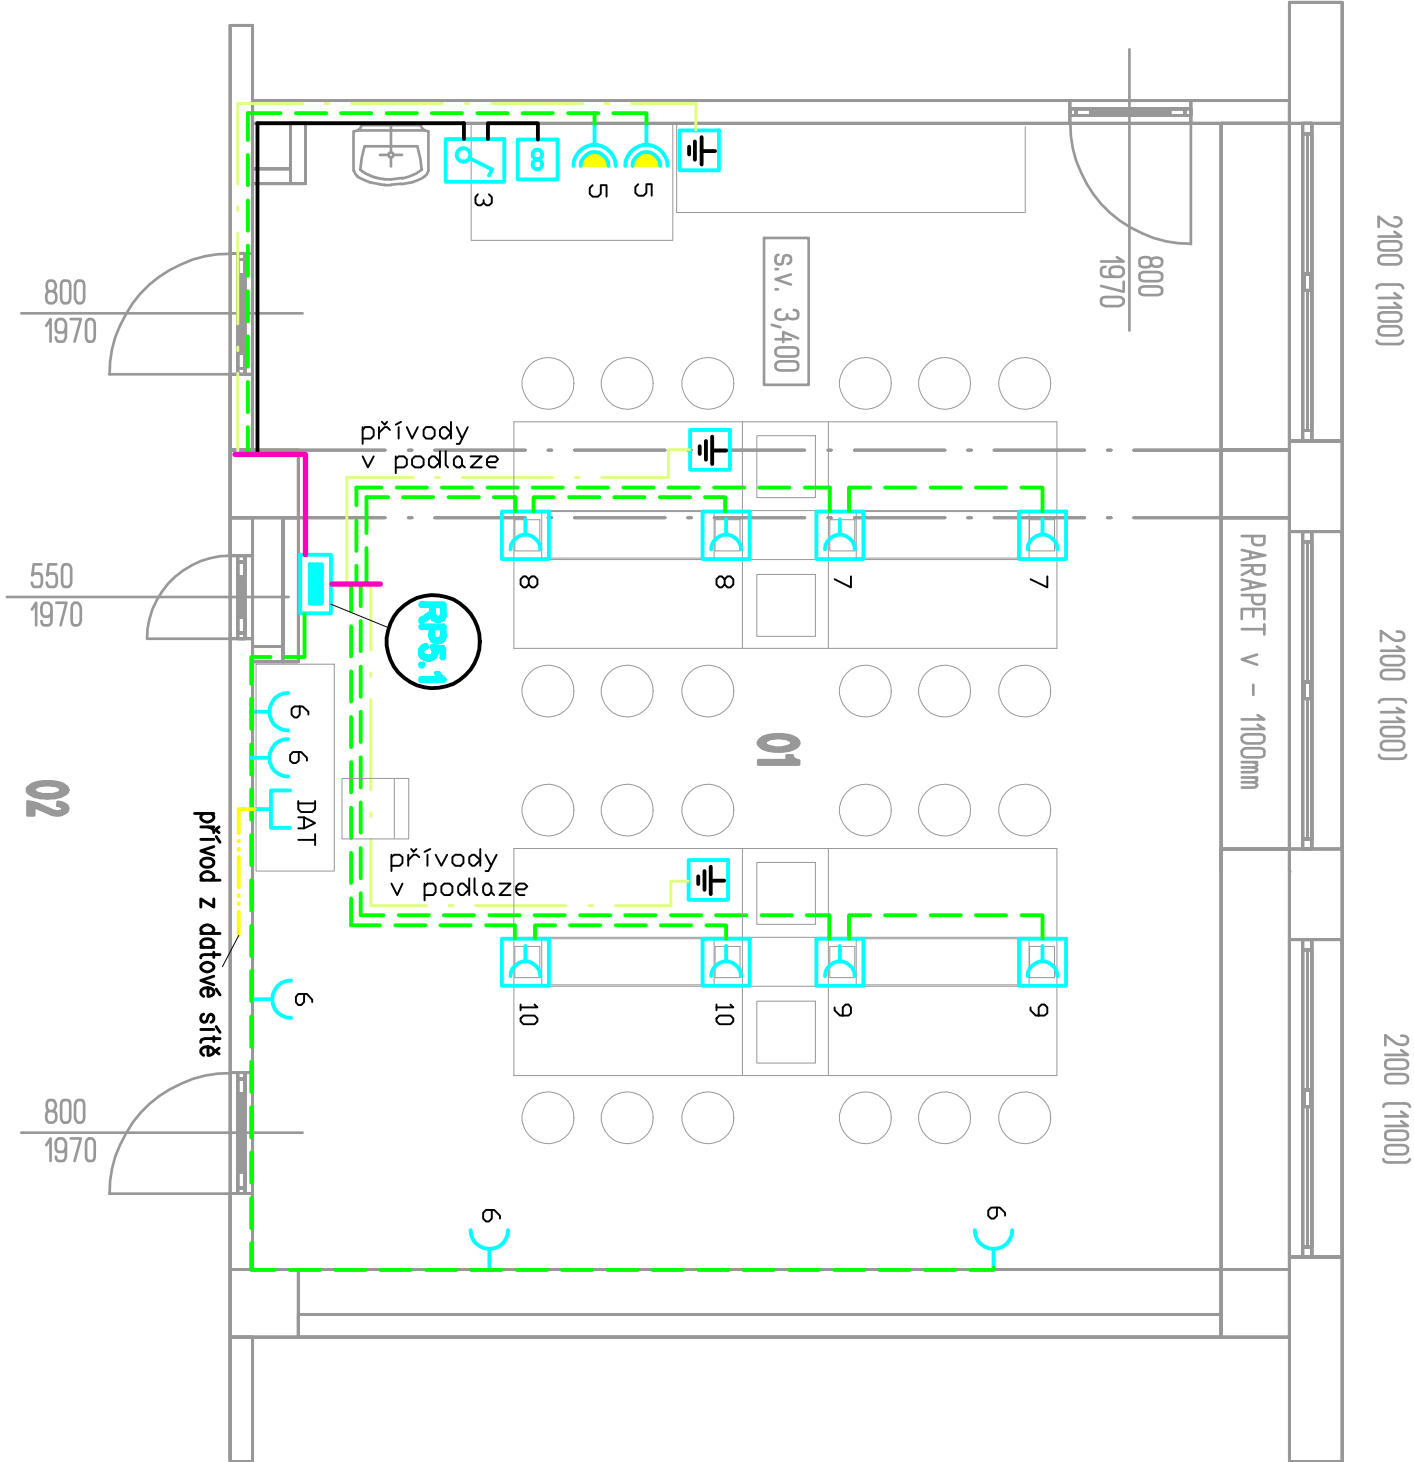

POZNÁMKA:

- Rozvody ke stolům zapuštěné v podlaze v trubce, ostatní rozvody zapuštěné podomítkou.