


07 - PŮDORYS - MÍSTNOST Č.4


08 - PŮDORYS - KANCELÁŘE

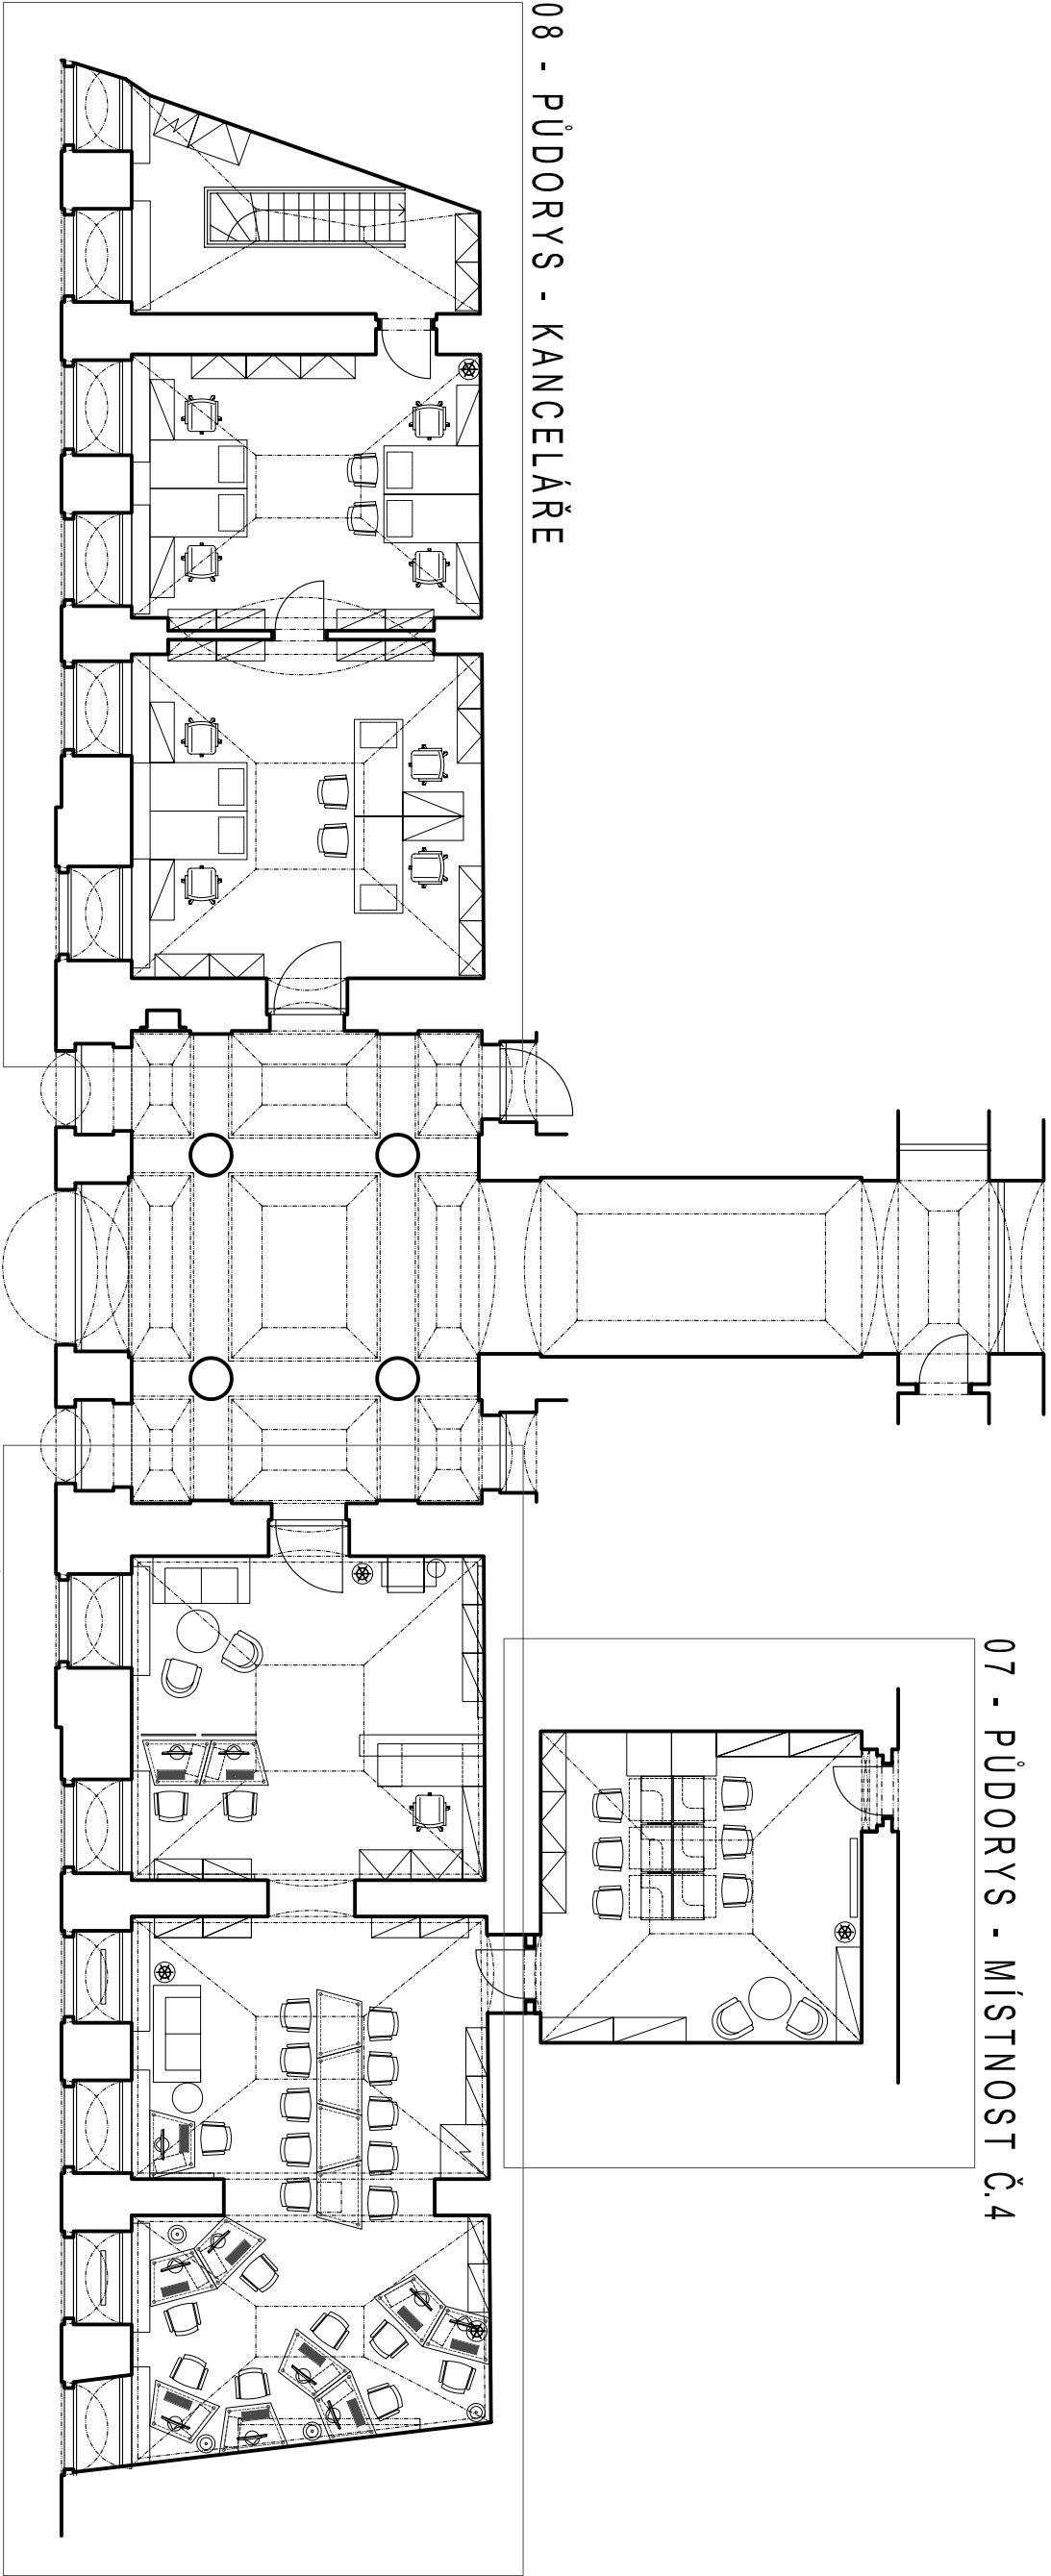

03 - PŮDORYS - MÍSTNOSTI 1,2,3



VARIANTA USPOŘÁDÁNÍ - MÍSTNOSTI 2,3

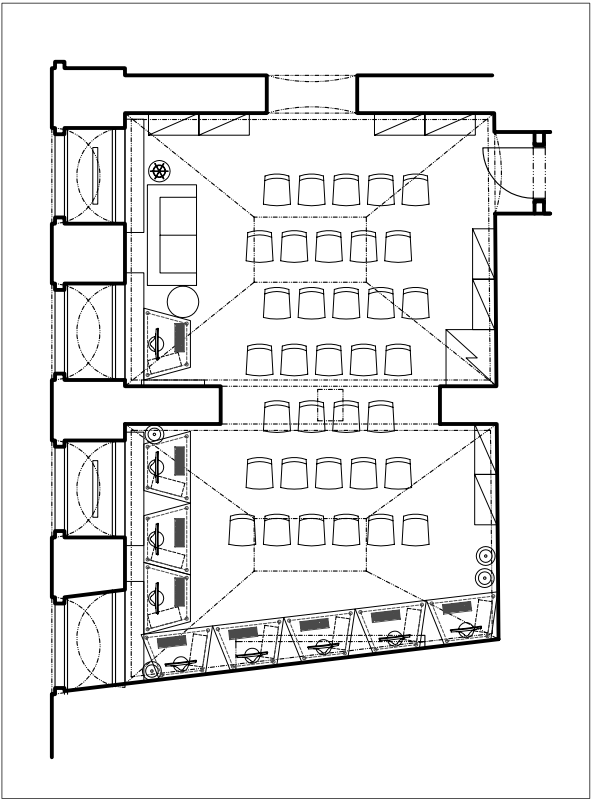

CELKOVÝ PŮDORYS 1.NP

NÁRODNÍ INFORMAČNÍ CENTRUM PRO MLÁDEŽ - NA POŘÍČÍ 4, PRAHA 1
architektonická studie interiéru