


POHLED A

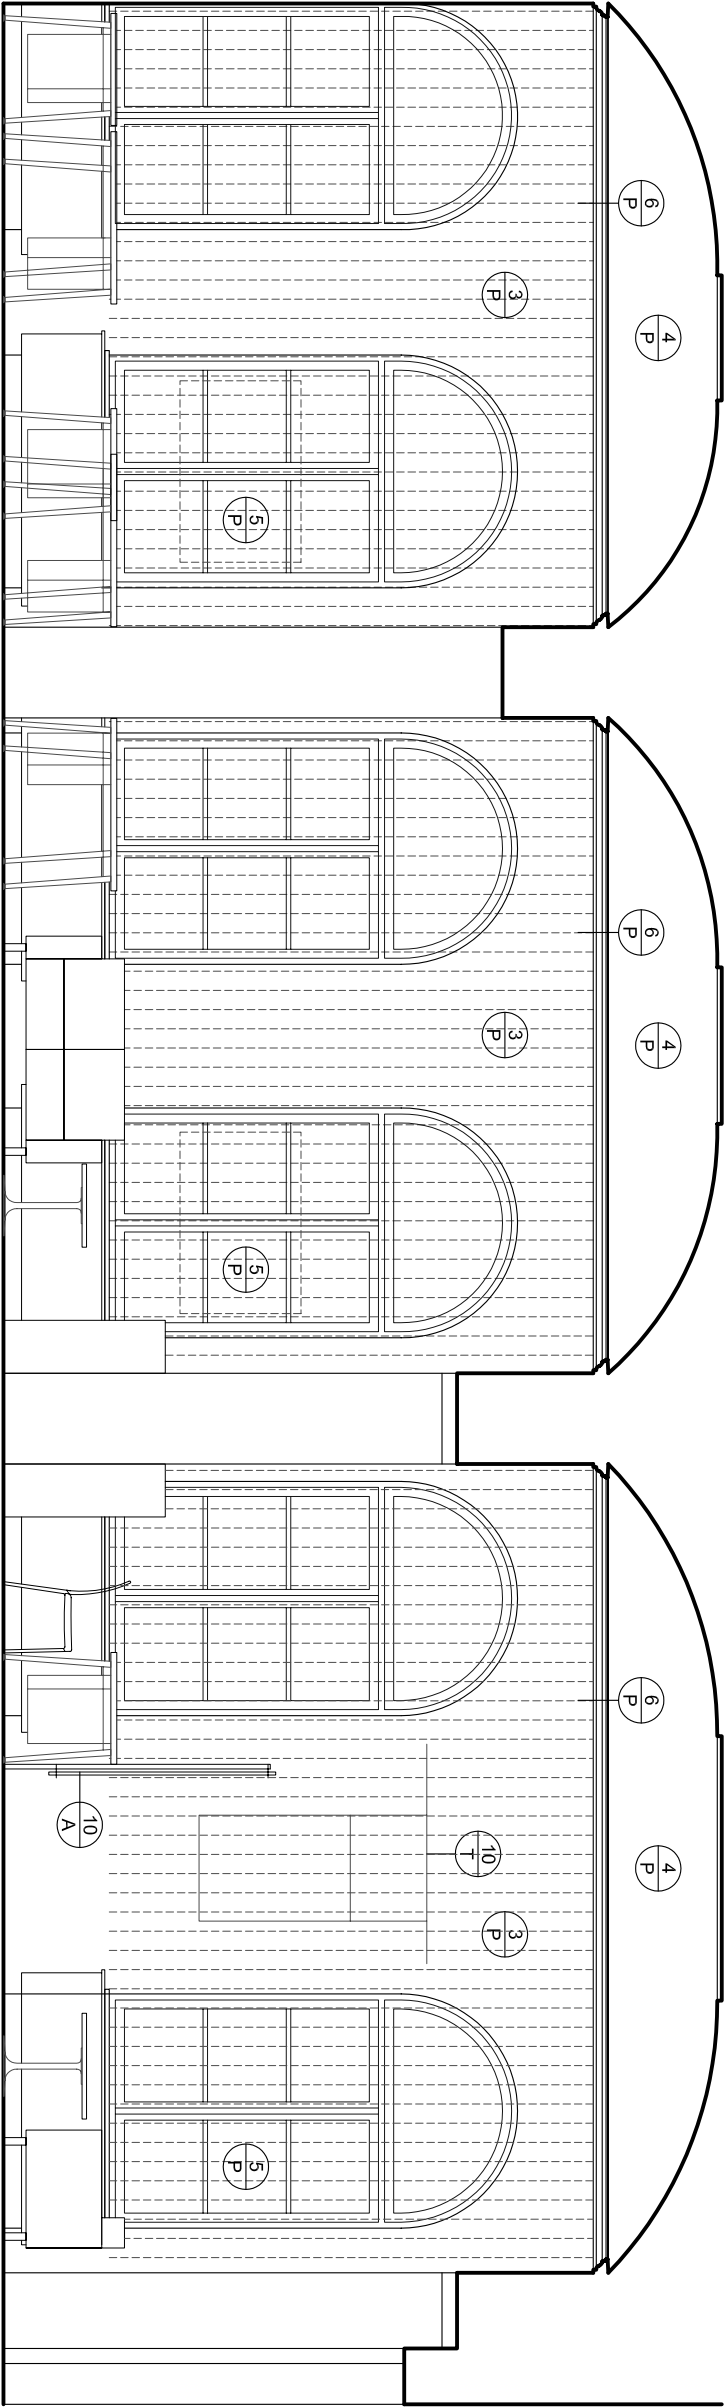

POHLED B

POHLEDY A-A, B-B

NÁRODNÍ INFORMAČNÍ CENTRUM PRO MLÁDEŽ - NA POŘÍČÍ 4, PRAHA 1
architektonická studie interiéru

04/2009
M 1:50