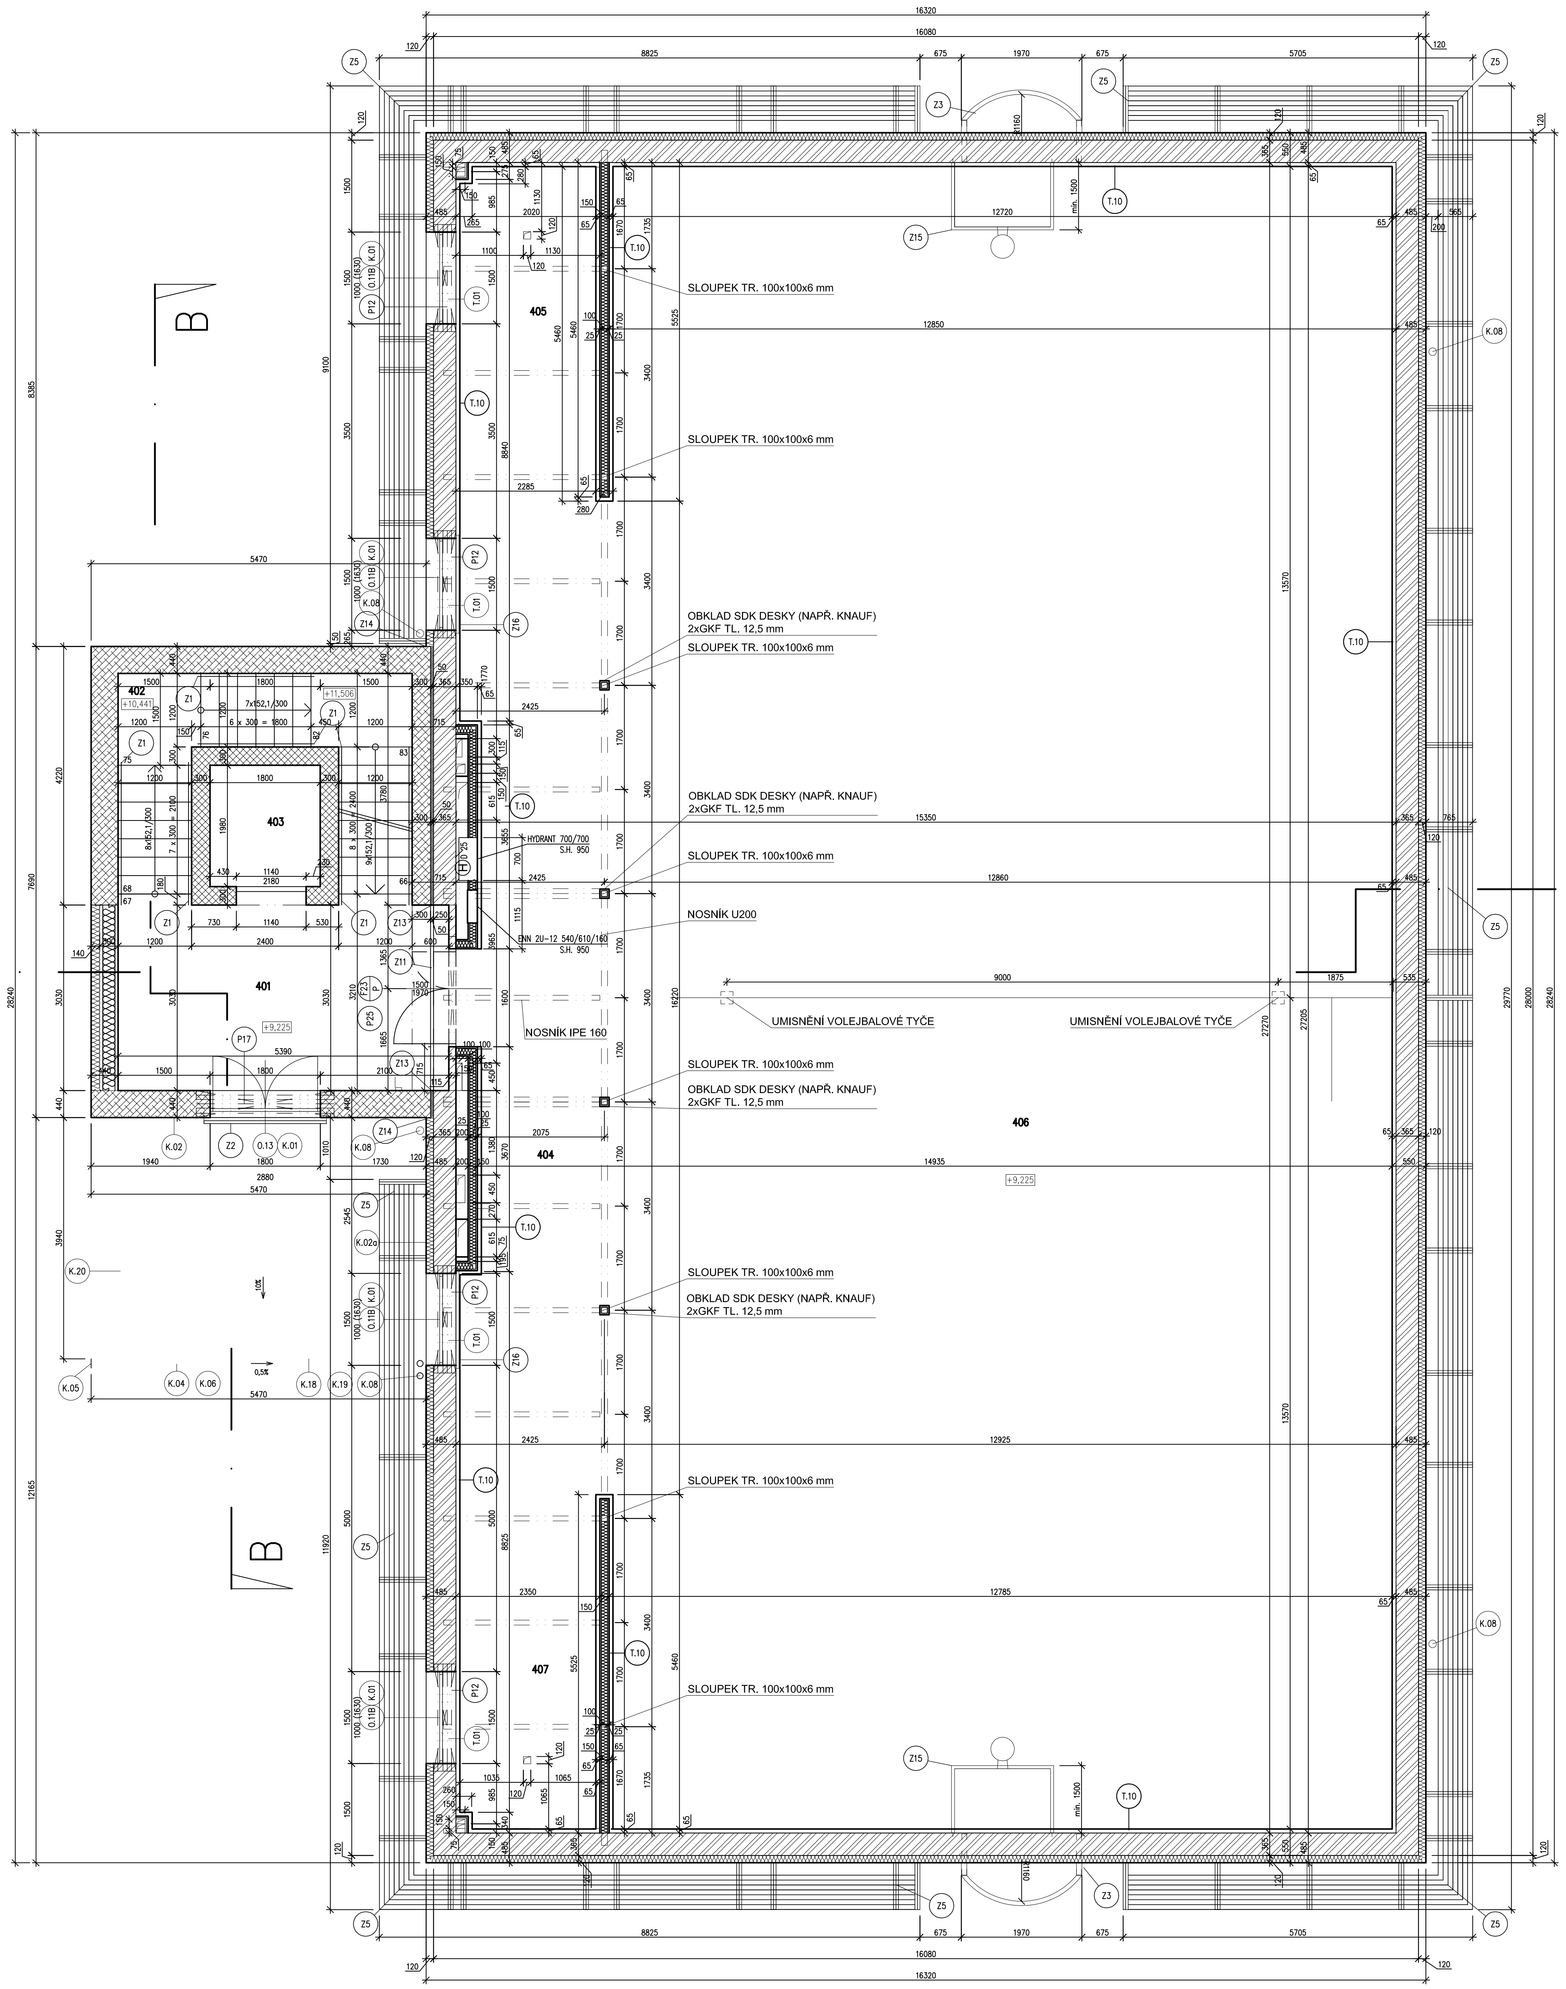

Tabulka místností NOVÁ BUDOVA						
Číslo	Jméno	Plocha [m2]	Stěny	Podlaha	Strop	Podlaží
401	CHODBA	18,50	KER OBKLAD V. 1,5 m,OMYV NATĚR	P12 - KERAMICKÁ DLAŽBA	VC OMÍTKA	4.NP
402	SCHODIŠTĚ	11,95	KER OBKLAD V. 1,5 m,OMYV NATĚR	P11 - KERAMICKÁ DLAŽBA	VC OMÍTKA	
403	HERNA	40,83	VC OMÍTKA, OMYVATELNÝ NATĚR DŘEVĚNÝ OBKLAD V. 3,0 m	P10 - PALUBKY	N3 - SÍK PODHLED V. 3,0 m	
404	VÝTAH	3,56	-	-	-	
405	NÁŘADOVNA	11,84	VC OMÍTKA, OMYVATELNÝ NATĚR DŘEVĚNÝ OBKLAD V. 3,0 m	P10 - PALUBKY	N3 - SÍK PODHLED V. 3,0 m	
406	HALA	350,40	VC OMÍTKA, OMYVATELNÝ NATĚR DŘEVĚNÝ OBKLAD V. 3,0 m	P10 - PALUBKY	N5 - SÍK PODHLED V. 7,375 m	
407	NÁŘADOVNA	12,33	VC OMÍTKA, OMYVATELNÝ NATĚR DŘEVĚNÝ OBKLAD V. 3,0 m	P10 - PALUBKY	N3 - SÍK PODHLED V. 3,0 m	

Tabulka překladů				
Označení	Rozměry	Popis	Počet 4. NP	Poznámka
P12	4x PTH 23,8/1750	Překlad	1	-
P17	5x PTH 23,8/2250	Překlad	1	-
P25	PTH 11,5/2000	Překlad	1	-

LEGENDA MATERIÁLŮ

- ZDIVO Z CIHEL PLNÝCH P20 NA MALTU M10
- ZDIVO Z CIHEL POROTHERM 44 P+D P15 NA MALTU M10
- ZDIVO Z CIHEL POROTHERM 36,5 AKU P15 NA MALTU MC10 (MC 5)viz konstrukční část
- ZDIVO Z CIHEL POROTHERM 30 AKU P+D P20 NA MALTU MC10
- ZDIVO Z CIHEL POROTHERM 11,5 AKU P10 NA MALTU M5
- KONTAKTNÍ ZATEPLOVACÍ FASÁDNÍ SYSTÉM Z KAMENNÉ HYDROFOBIZOVANÉ VLNY TL. 120 mm
- SDK PŘIČKA (NAPŘ. KNAUF W116) TL. 300 mm + KONTAKTNÍ ZATEPLOVACÍ FASÁDNÍ SYSTÉM Z KAMENNÉ HYDROFOBIZOVANÉ VLNY TL. 140 mm
- SDK PŘIČKA (NAPŘ. KNAUF W112) TL. 150 mm
- SDK DESKY (NAPŘ. KNAUF) TL. 2 x 12,5 mm

POZNÁMKY

-KÓTOVÁNO VE VÝROBNÍCH ROZMĚRECH
-DRÁŽKY VE ZDIVU VYFRÉZOVAT
-OBKLAD GRAFICKY VYZNAČEN POUZE POKUD NENÍ V CELÉ MÍSTNOSTI, VIZ TABULKA MÍSTNOSTÍ
-U MÍSTNOSTÍ SE SPRCHOU A VODOVOD. BATERIEMI NA STĚNÁCH HYDROZOL. STĚRKA AŽ PO STROP DO 0,5m OD SPRCH

OBKLAD TĚLOCVIČNĚ M1:5

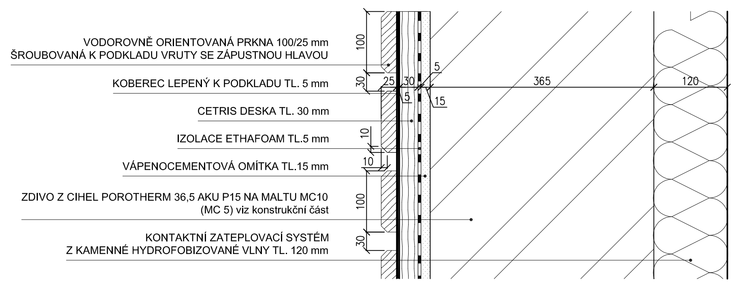

JTSK ±0=224,080 BPV

PROJEKTOVÁ, INŽENÝRSKÁ A KONZULTAČNÍ ORGANIZACE CERTIFIKÁT ISO 9001			IČO 60193280	VPÚ DECO PRAHA a.s. Kozomínská 2, 147 00 Praha 4
PROJEKTANT	VYPRACOVAL	KONTROLA	HL.INŽ.PROJEKTU	PROJEKTOVÝ ATELIÉR
ING. Z. SŮVA	ING. L. URBÁNKOVÁ	ING. M. KUBEŠ	ING. Z. SŮVA	

AKCE DDÚ U MICHELSKÉHO LESA Výstavba a dostavba DDÚ	ČÍSLO ZAKÁZKY: 2-0053-00/30
	DOKUMENTACE: DZS/DPS
	MĚŘÍTKO: 1:50
	DATUM: 06/2007
DÍL 100 - STAVEBNĚ ARCHITEKTONICKÉ ŘEŠENÍ	POČET FORMÁTŮ: 12 A4
OBSAH PŘÍLOHY SO-02 OBJEKT INTERNÁTU PŮDORYS 4.NP	ČÍSLO KOPIE: C / ČÁST: 7 / ČÍSLO PŘÍLOHY

DOKUMENTACE LZE UŽÍVAT POUZE VE SMYSLU PŘÍSLUŠNÉ SMLOUVY O DILO. VÝKRESY, O JEJICH OBSAH, MŮŽE BÝT KOPÍROVÁNA NEBO JINÝM ZPŮSOBEM MNOŽENA POUZE PO PŘEDCHOZÍM SOUHLASU VPÚ DECO PRAHA a.s.