- ZAVĚŠENÉ PODHLEDY - ZESÍLENÝ ZÁVĚSNÝ SYSTÉM PRO SÁDROKARTONOVÉ KONSTRUKCE DOPLNĚNÝ CEMENTOTŘÍSKOVÝMI DESKAMI 2 x TL. 22 mm (TĚLOCVIČNA ZVUKOVĚ POHLTIVÝ PODHLED)
- NADPRAŽÍ OTVORŮ - OCELOVÉ PRVKY - OBLOŽENÉ CEMENTOTŘÍSKOVÝMI DESKAMI, PŘÍPADNĚ ZAZDĚNÉ
  - POPIS U JEDNOTLIVÝCH PRVKŮ
  - OSTATNÍ NEPOPSANÁ NADPRAŽÍ - KERAMICKO-BETONOVÉ PREFABRIKOVANÉ NOSNÉ PŘEKLADY, V PŘÍČKÁCH ŠÍŘKA 115 mm, V NOSNÝCH STĚNÁCH VÝŠKA 238 - POŽADOVANÉ ÚNOSNOSTI DLE STATICKÉHO VÝPOČTU

VÝPLNĚ OTVORŮ
OKNA - KONSTRUKCE Z PLASTOVÝCH 5 KOMOROVÝCH PROFILŮ - BARVA BÍLÁ
ZASKLENÍ - BEZPEČNOSTNÍ S FOLIÍ - KLASIFIKACE BEZPEČNOSTI P1
VNITŘNÍ PARAPETY - TĚLOCVIČNA - OBLOŽENÉ KERAMICKÁ DLAŽBA
OSTATNÍ PROSOTRY - ZEŠIKMENÉ 45 ° - OMÍTNUTÉ, V MÍSTECH S KER. OBKLADEM - OBLOŽENÉ KERAMICKÁ DLAŽBA
VENKOVNÍ PARAPETY - KLEMPÍŘSKÉ PRVKY - MATERIÁL - PLECH S POVRCH. ÚPRAVOU - DLE STŘEŠ. KRYTINY

DVEŘE
- HLADKÉ PLNÉ - LAMINOVANÉ

ÚPRAVY PRO UŽÍVÁNÍ OBJEKTU OSOBAMI S OMEZENOU POHYBLIVOSTÍ
- DVEŘE NA CHODBÁCH I V OSTATNÍCH PROSTORECH PRO CHOVANCE BUDOU VYBAVENY MADLY, SOC. ZAŘÍZENÍ 3-1.15 BUDE VYBAVENO PRO VYUŽITÍ OSOBAMI S OMEZENOU POHYBLIVOSTÍ - MADLA, ZAŘIZOVACÍ PŘEDMĚTY

- ODVĚTRÁNÍ VNITŘNÍCH PROSTOR - ODSÁVÁNÍ VZT, PŘÍVOD VZDUCHU - DVEŘE BEZ PRAHŮ

LEGENDA MÍSTNOSTÍ

Č. M	NÁZEV MÍSTNOSTI	PLOCHA (m2)	PODLAHA		PODHLED
5-0.01	CHODBA	20.15	KERAM. DLAŽBA	A1	PANELY S.V. 3030
5-0.02	ŠATNA	4.78	KERAM. DLAŽBA	A1	PANELY S.V. 3030
5-0.03	ŠATNA	6.75	KERAM. DLAŽBA	A1	PANELY S.V. 3030
5-0.04	ŠATNA	6.75	KERAM. DLAŽBA	A1	PANELY S.V. 3030
5-0.05	NÁŘADOVNA	13.92	KERAM. DLAŽBA	A1	PANELY S.V. 3030
5-0.06	UMÝVÁRNA	6.22	KERAM. DLAŽBA	A1	DESKY S.V. 2700
5-0.07	WC	1.80	KERAM. DLAŽBA	A1	DESKY S.V. 2700
5-0.08	CVIČNÁ KUCHYŇ	25.26	KERAM. DLAŽBA	A1	PANELY S.V. 3030
5-0.09	WC CHLAPCI	3.55	KERAM. DLAŽBA	A1	DESKY S.V. 2700
5-0.10	WC DÍVKY	6.69	KERAM. DLAŽBA	A1	DESKY S.V. 2700
5-0.11	SKLAD	2.15	KERAM. DLAŽBA	A1	DESKY S.V. 2700
5-0.12	WC IMOBILNÍ	3.20	KERAM. DLAŽBA	A1	DESKY S.V. 2700
5-0.13	KERAMICKÁ PEC	9.06	KERAM. DLAŽBA	A1	PANELY S.V. 3030
5-0.14	TECHNICKÁ MÍSTNOST	11.85	KERAM. DLAŽBA	A1	PANELY S.V. 3030
5-0.15	ODPOČÍVÁRNA	18.96	KERAM. DLAŽBA	A1	PANELY S.V. 3030
5-0.16	CHLADÍRNA	8.53	KERAM. DLAŽBA	A1	DESKY S.V. 2700
5-0.17	POTÍRNA	8.16	KERAM. DLAŽBA	A1	DŘEVO S.V. 2400
5-0.18	TĚLOCVIČNA	277.80	STĚRKA	A4	AKUSTIC. POD. S.V. 6000
5-0.19	WC	3.96	KERAM. DLAŽBA	A1	DESKY S.V. 2700
5-0.20	CHODBA	6.31	KERAM. DLAŽBA	A1	PANELY S.V. 3030

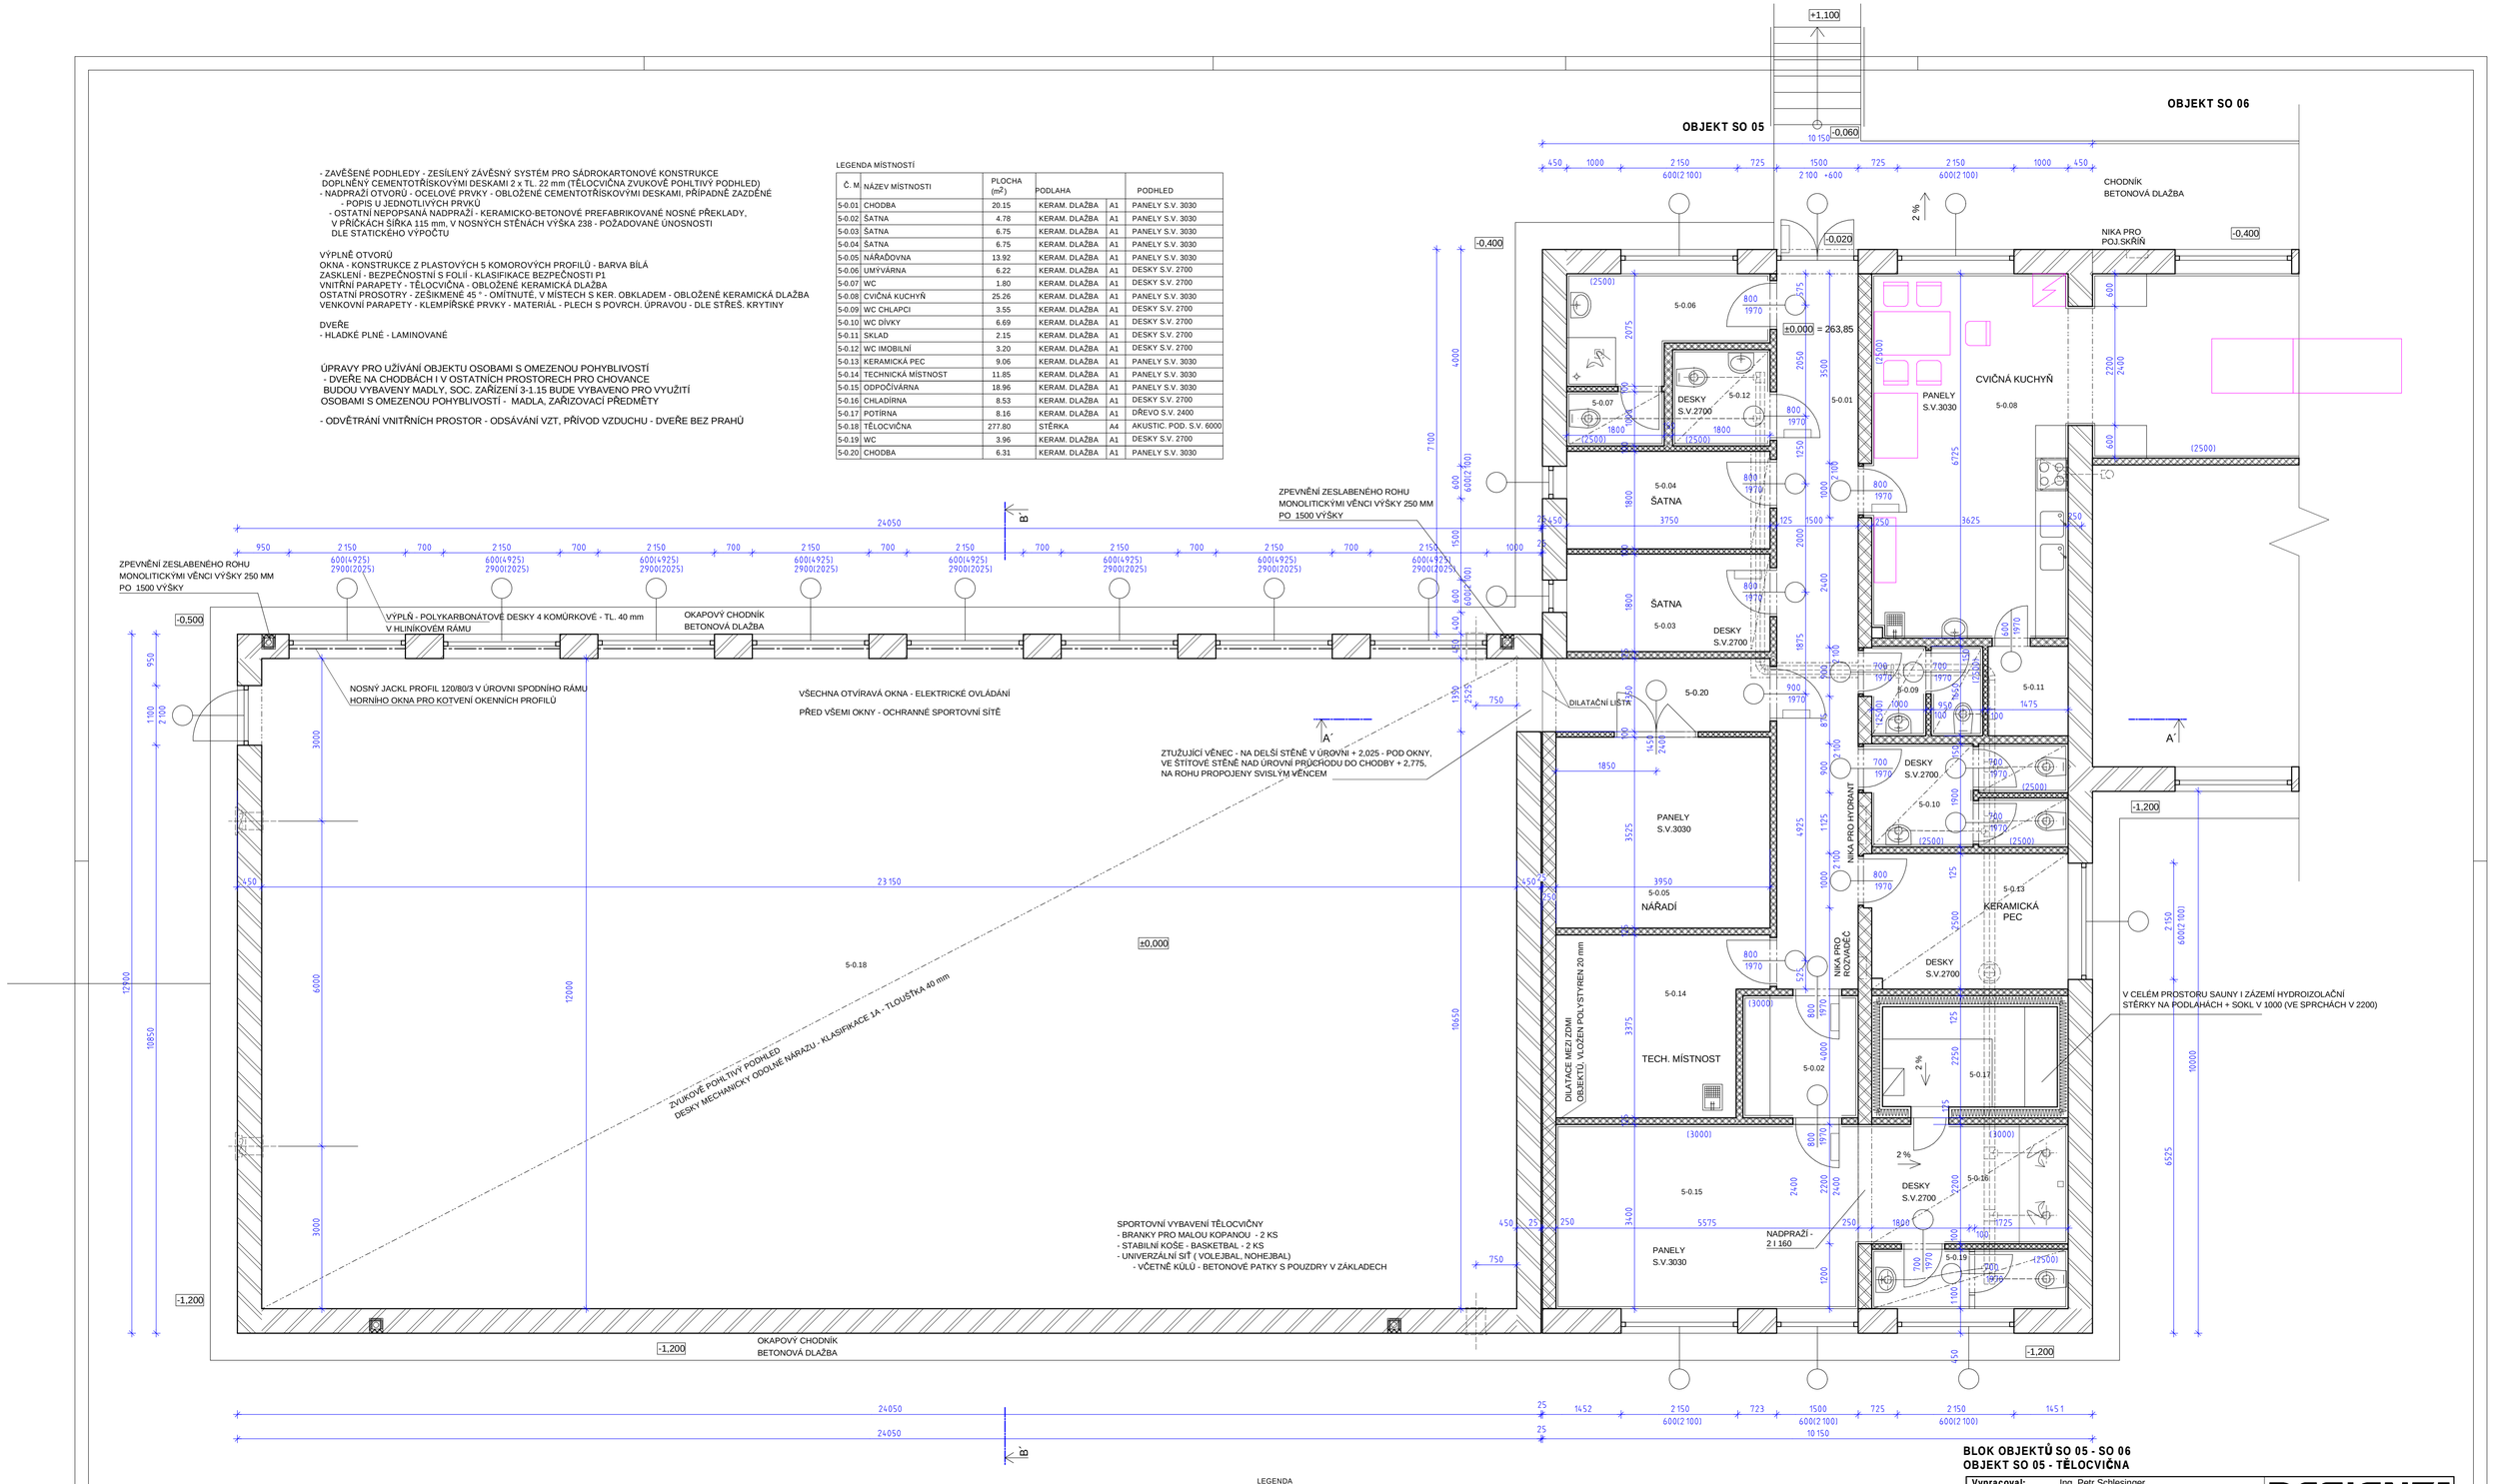

LEGENDA

	ZDIVO Z CIHELNÝCH BLOKŮ 250 x 440 x 238 - PEVNOST P 10, SPOJ PERO + DRÁŽKA, ZDĚNO NA TEPELNĚ IZOLAČNÍ MALTU, TEPELNÝ ODPOR BEZ OMÍTEK R = 3,25 m2K/kW OMÍTNUTO TEPELNĚ IZOLAČNÍ OMÍTKOU - 30 mm
	ZDIVO Z CIHELNÝCH BLOKŮ 372 x 240 x 238 - PEVNOST P 15, MALTA MC 10 SPOJ PERO + DRÁŽKA
	ZDIVO Z CIHELNÝCH BLOKŮ 500 x 115 x 250 A 250 x 80 x 250 - PEVNOST P 10, SPOJ PERO + DRÁŽKA,
	ZDIVO Z CIHELNÝCH BLOKŮ 500 x 115 x 250 - PEVNOST P 10, SPOJ PERO + DRÁŽKA NEPRŮZVUČNOST Rw = 47 dB - S OMÍTKAMI
	ZACHOVANÉ PŮVODNÍ KONSTRUKCE

BLOK OBJEKTŮ SO 05 - SO 06
OBJEKT SO 05 - TĚLOCVIČNA

Vypracoval:	Ing. Petr Schlesinger	DESIGN4 PROJEKTY STAVEB
Design 4, v.o.s., Trávnice 902, 511 01 Turnov		tel:+420 481 311 266, fax:+420 481 324 201 e-mail:design4@design4.cz, http//:www.design4.cz
Vedoucí projektu:	Ing. Petr Schlesinger	
Odp. projektant:	Ing. Ondřej Zummer	
Investor:	Výchovný ústav a školní jídelna Ostrava - Hrabůvka, Slezská 23	
VÚ Ostrava - Hrabůvka Výstavba areálu oddělení Janová		**Stupeň :** PD pro SŘ a zadávací činnost
		Datum: květen 2008
		Číslo zakázky: 801211
		Měř ítko: 1: 50
F 1.1.	**Architektonické a stavebně technické ř ešení** / **03**	**SO 05 - Půdorys 1.NP**