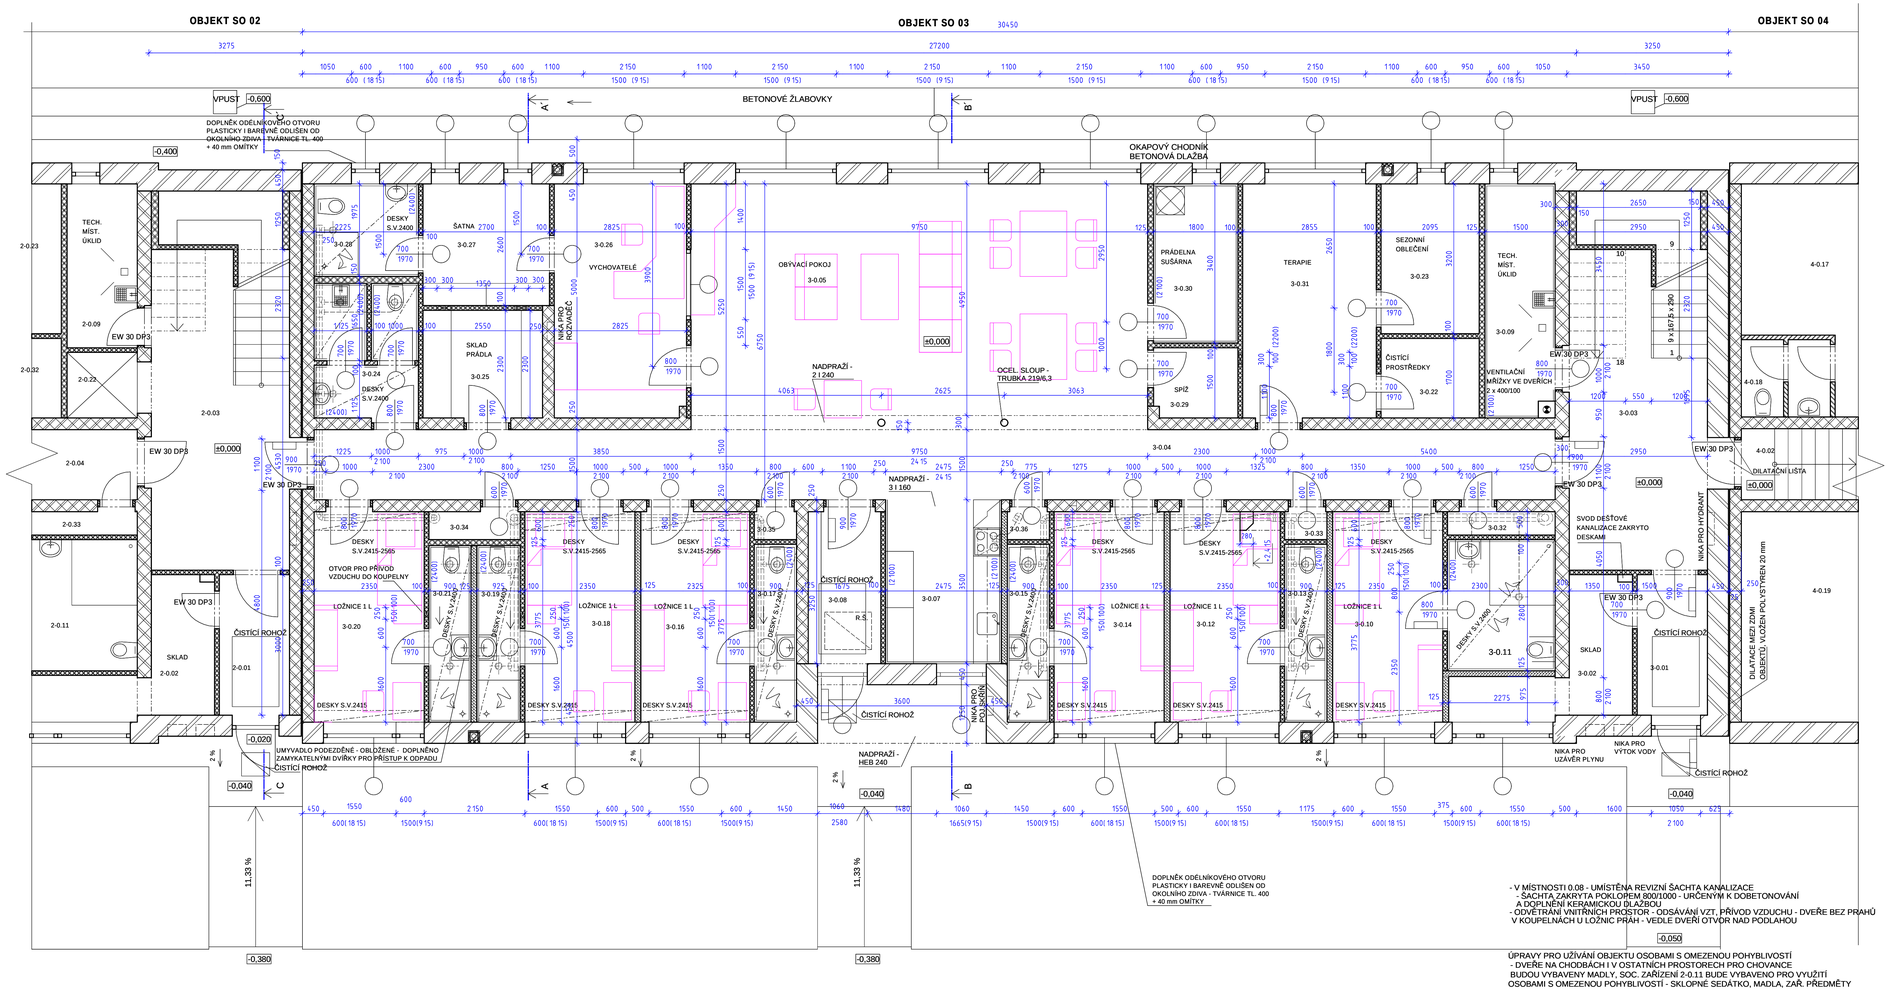

LEGENDA MÍSTNOSTÍ

Č. M	NÁZEV MÍSTNOSTI	PLOCHA (m²)	PODLAHA		PODHLED
3-0.01	ZÁDVEŘÍ	4.72	KERAM. DLAŽBA	A1	PANELY S.V.2695
3-0.02	SKLAD	8.41	KERAM. DLAŽBA	A1	PANELY S.V.2695
3-0.03	HALA - SCHODIŠŤOVÝ PROSTOR	24.61	KERAM. DLAŽBA	A1	PANELY S.V.2695
3-0.04	CHODBA	39.75	KERAM. DLAŽBA	A1	PANELY S.V.2695
3-0.05	OBÝVACÍ POKOJ + JÍDELNA	51.19	KERAM. DLAŽBA	A1	PANELY S.V.2695
3-0.07	KUCHYŇ	8.66	KERAM. DLAŽBA	A1	PANELY S.V.2695
3-0.08	ZÁDVEŘÍ	5.82	KERAM. DLAŽBA	A1	PANELY S.V.2695
3-0.09	TECHNICKÁ MÍSTNOST	7.50	KERAM. DLAŽBA	A1	PANELY S.V.2695
3-0.10	LOŽNICE 1 L	10.56	KERAM. DLAŽBA	A1	PANELY S.V.2695
3-0.11	KOUPELNA, WC	4.28	KERAM. DLAŽBA	A1	DESKY S.V.2400
3-0.12	LOŽNICE 1 L	10.67	KERAM. DLAŽBA	A1	PANELY S.V.2695
3-0.13	KOUPELNA, WC	3.36	KERAM. DLAŽBA	A1	DESKY S.V.2400
3-0.14	LOŽNICE 1 L	10.67	KERAM. DLAŽBA	A1	PANELY S.V.2695
3-0.15	KOUPELNA, WC	3.36	KERAM. DLAŽBA	A1	DESKY S.V.2400
3-0.16	LOŽNICE 1 L	10.56	KERAM. DLAŽBA	A1	PANELY S.V.2695
3-0.17	KOUPELNA, WC	3.36	KERAM. DLAŽBA	A1	DESKY S.V.2400
3-0.18	LOŽNICE 1 L	10.67	KERAM. DLAŽBA	A1	PANELY S.V.2695
3-0.19	KOUPELNA, WC	3.46	KERAM. DLAŽBA	A1	DESKY S.V.2400
3-0.20	LOŽNICE 1 L	10.56	KERAM. DLAŽBA	A1	PANELY S.V.2695
3-0.21	KOUPELNA, WC	3.36	KERAM. DLAŽBA	A1	DESKY S.V.2400
3-0.22	ČISTÍCÍ PROSTŘEDKY	3.56	KERAM. DLAŽBA	A1	PANELY S.V.2695
3-0.23	SEZÓNNÍ OBLEČENÍ	6.70	KERAM. DLAŽBA	A1	PANELY S.V.2695
3-0.24	WC + ÚKLID	6.27	KERAM. DLAŽBA	A1	DESKY S.V.2400
3-0.25	SKLAD PRÁDLA	6.31	KERAM. DLAŽBA	A1	PANELY S.V.2695
3-0.26	VÝCHOVATELE	14.13	KERAM. DLAŽBA	A1	PANELY S.V.2695
3-0.27	ŠATNA	7.02	KERAM. DLAŽBA	A1	PANELY S.V.2695
3-0.28	KOUPELNA, WC	4.39	KERAM. DLAŽBA	A1	DESKY S.V.2400
3-0.29	SPÍŽ	2.70	KERAM. DLAŽBA	A1	PANELY S.V.2695
3-0.30	PRÁDELNA, SUŠÁRNA	6.12	KERAM. DLAŽBA	A1	PANELY S.V.2695
3-0.31	TERAPIE	14.37	KERAM. DLAŽBA	A1	PANELY S.V.2695
3-0.32	TECHNICKÁ ŠACHTA	1.25	NÁTĚR	A2	PANELY S.V.2695
3-0.33	TECHNICKÁ ŠACHTA	0.67	NÁTĚR	A2	PANELY S.V.2695
3-0.34	TECHNICKÁ ŠACHTA	1.25	NÁTĚR	A2	PANELY S.V.2695
3-0.35	TECHNICKÁ ŠACHTA	0.67	NÁTĚR	A2	PANELY S.V.2695
3-0.36	TECHNICKÁ ŠACHTA	0.67	NÁTĚR	A2	PANELY S.V.2695

- ZAVĚŠENÉ PODHLEDY - ZESÍLENÝ ZÁVĚSNÝ SYSTÉM PRO SÁDROKARTONOVÉ KONSTRUKCE DOPLNĚNÝ CEMENTOTŘÍSKOVÝMI DESKAMI 2 x TL. 22 mm
- KOMÍN DN 160 - DVOUSLOŽKOVÝ KOMÍNOVÝ SYSTÉM S INTEGROVANOU TEPELNOU IZOLACÍ V KOMÍNOVÉ TVÁRNICI S KERAMICKOU VNITŘNÍ VLOŽKOU - VHODNÝ PRO VŠECHNY DRUHY KOTLŮ VČETNĚ KONDENZAČNÍCH
- NADPRAŽÍ OTVORŮ - OCELOVÉ PRVKY - OBLOŽENÉ CEMENTOTŘÍSKOVÝMI DESKAMI, PŘÍPADNĚ ZAZĎĚNÉ
  - POPIS U JEDNOTLIVÝCH PRVKŮ
  - OSTATNÍ NEPOPSANÁ NADPRAŽÍ - KERAMICKO-BETONOVÉ PREFABRIKOVANÉ NOSNÉ PŘEKLADY, V PŘÍČKÁCH ŠÍŘKA 115 mm, V NOSNÝCH STĚNÁCH VÝŠKA 238 - POŽADOVANÉ UNOSNOSTI DLE STATICKÉHO VÝPOČTU

VÝPLNĚ OTVORŮ
OKNA - KONSTRUKCE Z PLASTOVÝCH 5 KOMOROVÝCH PROFILŮ - BARVA BÍLÁ
ZASKLENÍ - LOŽNICE + OKNO MEZI 0.05 A 0.26 - BEZPEČNOSTNĚ NEROZBITNÉ - KLASIFIKACE BEZPEČNOSTI P4
  - OSTATNÍ PROSTORY - BEZPEČNOSTNÍ S FOLIÍ - KLASIFIKACE BEZPEČNOSTI P1
KOVÁNÍ OTVÍRAVÝCH KŘÍDEL - BEZPEČNOSTNÍ
  1.POLOHA - MIKROVENTILACE, 2. POLOHA - SKLOPENÍ
  2. POLOHA ZAJIŠTĚNA ZÁMKEM, LZE OTEVŘÍT AŽ PO ODEMKNUTÍ KLÍČKA PRO OVLÁDÁNÍ JEN NA MENŠÍM VÝKLOPNÉM KŘÍDLE, VĚTŠÍ KŘÍDLO BEZ KLIČKY
VNITŘNÍ PARAPETY - ZEŠIKMENÉ 45 ° - OMÍTNUTÉ, V MÍSTECH S KER. OBKLADEM - OBLOŽENÉ
VENKOVNÍ PARAPETY - KLEMPÍŘSKÉ PRVKY - MATERIÁL - PLECH S POVRCH. ÚPRAVOU - DLE STŘEŠ. KRYTINY

DVEŘE
- VSTUPY DO LOŽNIC, Z LOŽNIC DO KOUPELEN + DVEŘE DO 0.03, 0.08 A 0.26
  - OCELOVÉ BEZPEČNOSTNÍ - DO LOŽNIC S PRŮZOREM
- OSTATNÍ - HLADKÉ PLNÉ - LAMINOVANÉ

LEGENDA

	ZDIVO Z CIHELNÝCH BLOKŮ 250 x 440 x 238 - PEVNOST P 10, SPOJ PERO + DRÁŽKA, ZDĚNO NA TEPELNĚ IZOLAČNÍ MALTU, TEPELNÝ ODPOR BEZ OMÍTEK R = 3,25 m2K/kW OMÍTNUTO TEPELNĚ IZOLAČNÍ OMÍTKOU - 30 mm
	ZDIVO Z CIHELNÝCH BLOKŮ 372 x 240 x 238 - PEVNOST P 15, MALTA MC 10 SPOJ PERO + DRÁŽKA
	ZDIVO Z CIHELNÝCH BLOKŮ 500 x 115 x 250 A 250 x 80 x 250 - PEVNOST P 10, SPOJ PERO + DRÁŽKA,
	ZDIVO Z CIHELNÝCH BLOKŮ 500 x 115 x 250 - PEVNOST P 10, SPOJ PERO + DRÁŽKA NEPRŮZVUČNOST Rw = 47 dB - S OMÍTKAMI
	ZACHOVANÉ PŮVODNÍ KONSTRUKCE

- V MÍSTNOSTI 0.08 - UMÍSTĚNA REVIZNÍ ŠACHTA KANALIZACE
  - ŠACHTA ZAKRYTA POKLOPEM 800/1000 - URČENÝM K DOBETONOVÁNÍ A DOPLNĚNÍ KERAMICKOU DLAŽBOU
- ODVĚTRÁNÍ VNITŘNÍCH PROSTOR - ODSÁVÁNÍ VZT, PŘÍVOD VZDUCHU - DVEŘE BEZ PRAHŮ V KOUPELNÁCH U LOŽNIC PRÁH - VEDLE DVEŘÍ OTVOR NAD PODLAHOU

ÚPRAVY PRO UŽÍVÁNÍ OBJEKTU OSOBAMI S OMEZENOU POHYBLIVOSTÍ
- DVEŘE NA CHODBÁCH I V OSTATNÍCH PROSTORECH PRO CHOVANCE BUDOU VYBAVENY MADLY, SOC. ZAŘÍZENÍ 2-0.11 BUDE VYBAVENO PRO VYUŽITÍ OSOBAMI S OMEZENOU POHYBLIVOSTÍ - SKLOPNÉ SEDÁTKO, MADLA, ZAŘ. PŘEDMĚTY

BLOK OBJEKTŮ SO 01 - SO 04
OBJEKT SO 03 - UBYTOVACÍ BLOK S UČEBNAMI

Vypracoval:	Ing. Petr Schlesinger	DESIGN 4 PROJEKTY STAVEB
Design 4, v.o.s., Trávnice 902, 511 01 Turnov		tel:+420 481 311 266, fax:+420 481 324 201 e-mail:design4@design4.cz, http://www.design4.cz
Vedoucí projektu:	Ing. Petr Schlesinger	
Odp. projektant:	Ing. Ondřej Zummer	
Investor:	Výchovný ústav a školní jídelna Ostrava - Hrabůvka, Slezská 23	
	VÚ Ostrava - Hrabůvka Výstavba areálu oddělení Janová	**Stupeň :** PD pro SŘ a zadávací činnost
		Datum: květen 2008
		Číslo zakázky: 801211
		Měř ítko: 1: 50
F 1.1.	**Architektonické a stavebně technické ř ešení**	**17** **SO 03 - Půdorys 1.NP**