


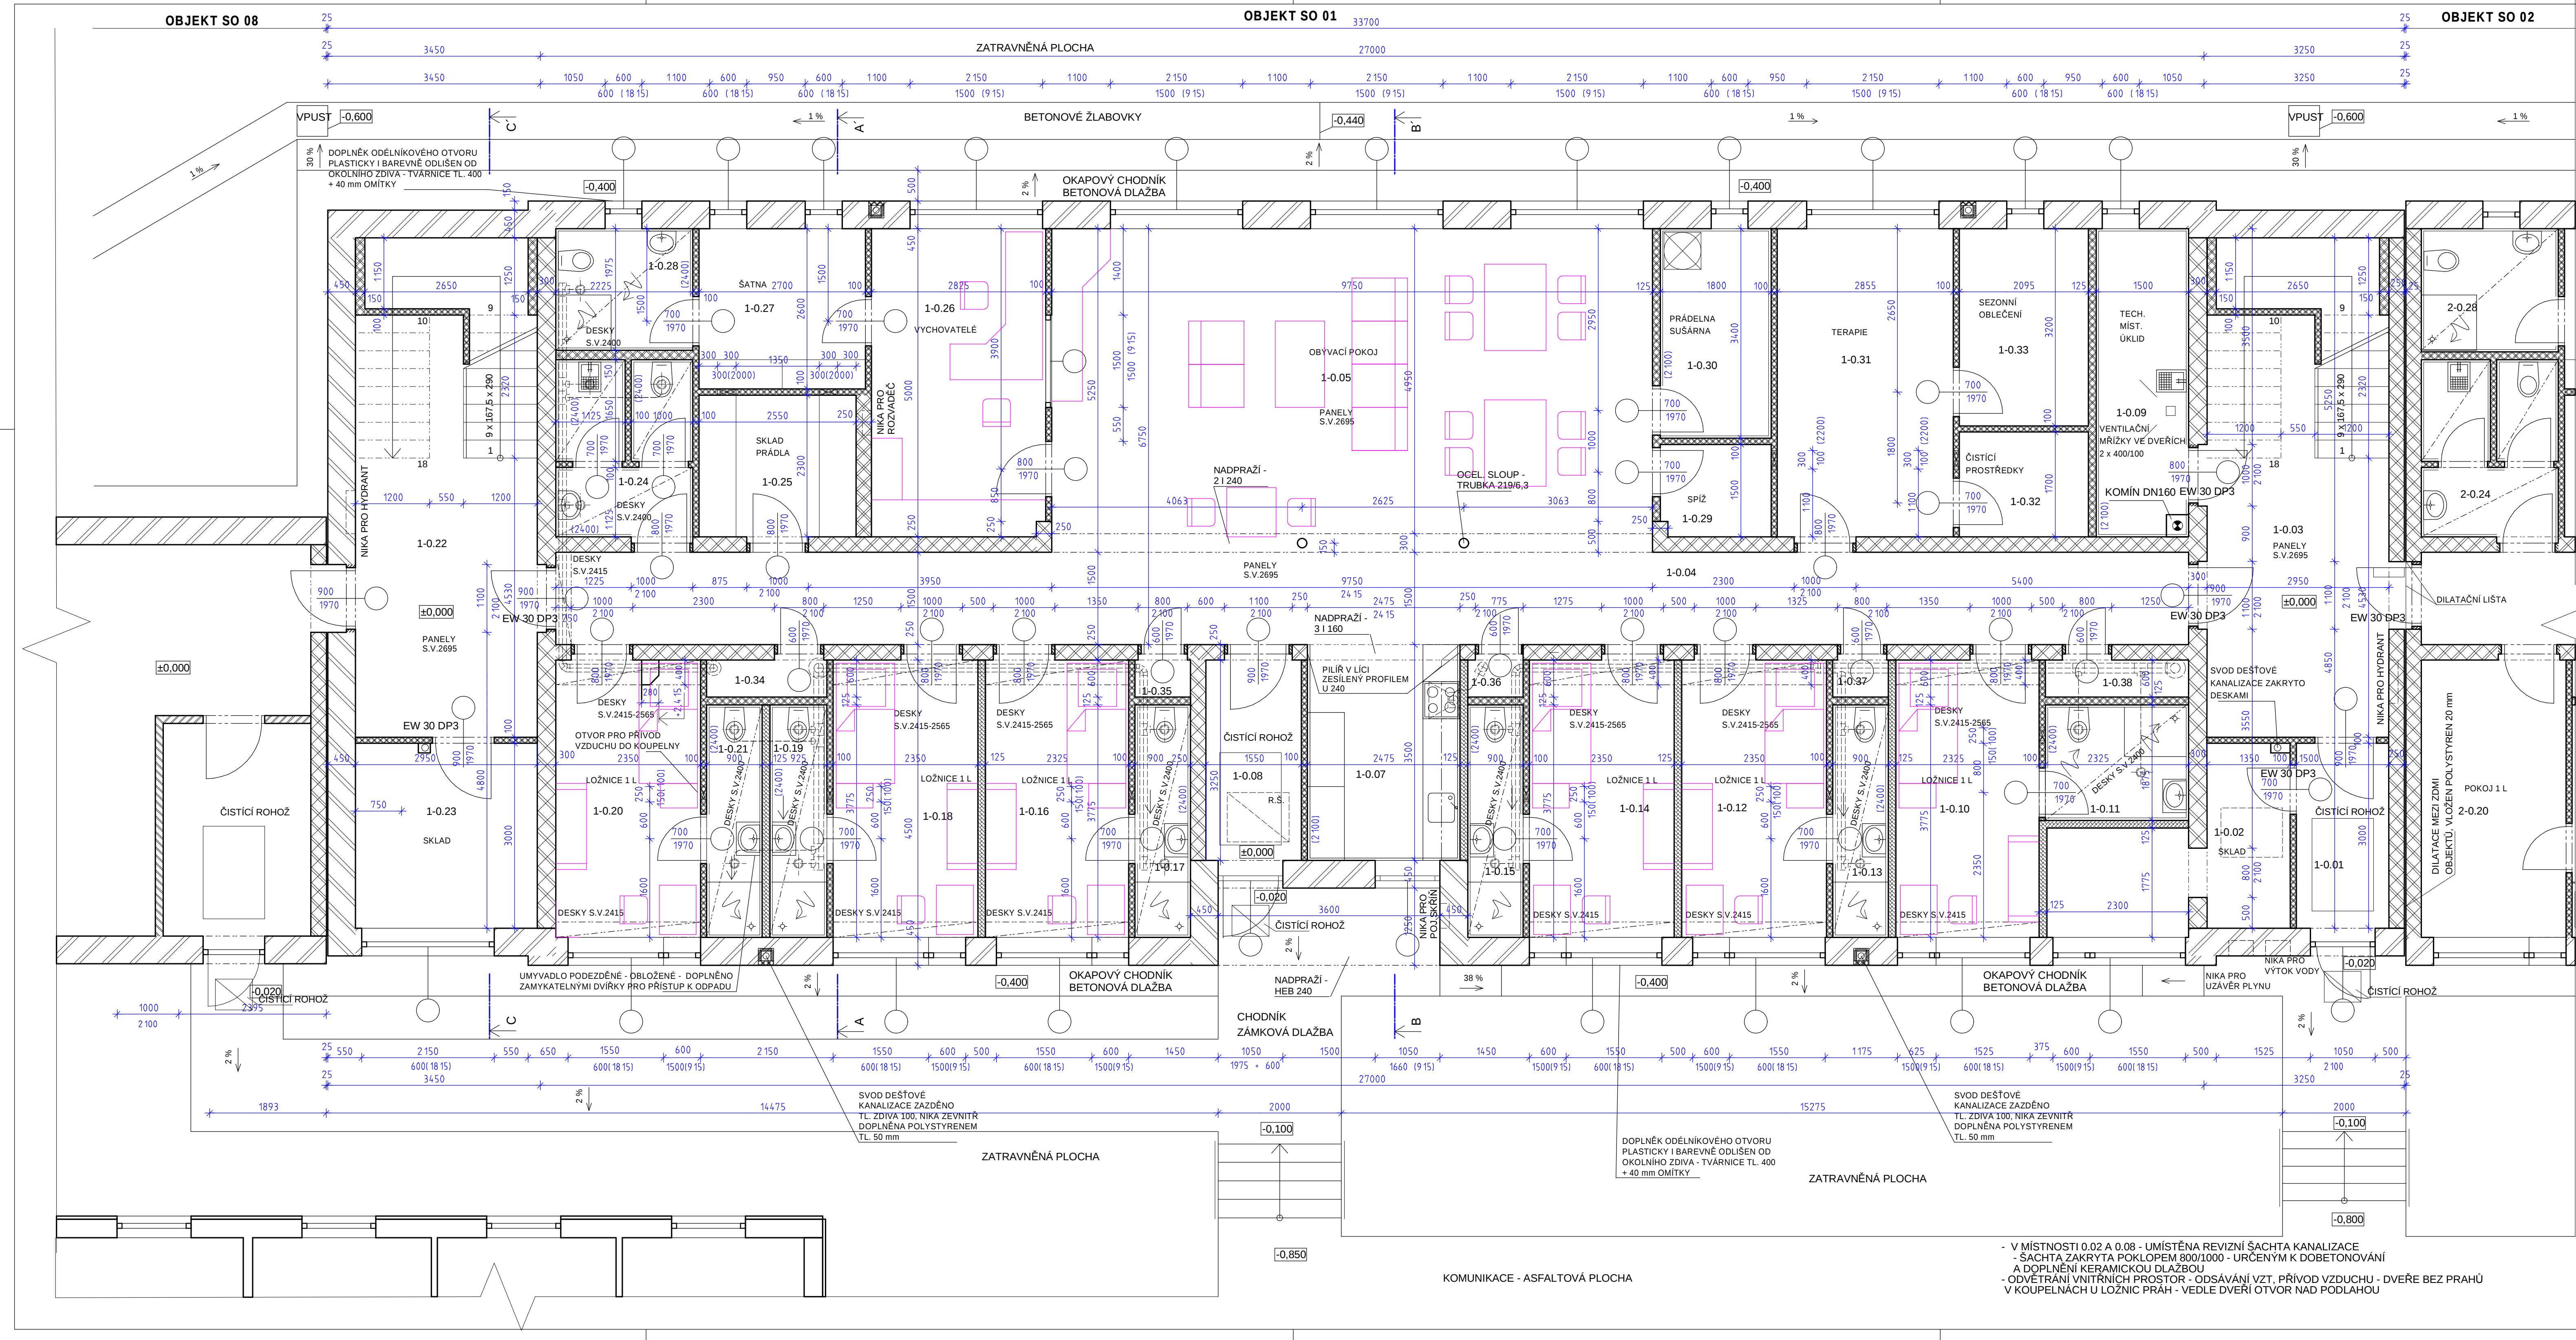

LEGENDA MÍSTNOSTI			
Č. M.	NÁZEV MÍSTNOSTI	PLOCHA (m²)	PODLAHA
1-0.01	ZADVEŘÍ	4.72	KERAM. DLAŽBA
1-0.02	SKLAD	8.41	KERAM. DLAŽBA
1-0.03	HALA - SCHODIŠTÝVÝ PROSTOR	24.61	KERAM. DLAŽBA
1-0.04	CHODBA	39.75	KERAM. DLAŽBA
1-0.05	OBYVACÍ POKOJ + JIDELNA	51.19	KERAM. DLAŽBA
1-0.07	KUCHYŇ	8.66	KERAM. DLAŽBA
1-0.08	ZADVEŘÍ	5.82	KERAM. DLAŽBA
1-0.09	TECHNICKÁ MÍSTNOST	7.50	KERAM. DLAŽBA
1-0.10	LOŽNICE 1 L	10.56	KERAM. DLAŽBA
1-0.11	KOUPELNA, WC	4.28	KERAM. DLAŽBA
1-0.12	LOŽNICE 1 L	10.67	KERAM. DLAŽBA
1-0.13	KOUPELNA, WC	3.36	KERAM. DLAŽBA
1-0.14	LOŽNICE 1 L	10.67	KERAM. DLAŽBA
1-0.15	KOUPELNA, WC	3.36	KERAM. DLAŽBA
1-0.16	LOŽNICE 1 L	10.56	KERAM. DLAŽBA
1-0.17	KOUPELNA, WC	3.36	KERAM. DLAŽBA
1-0.18	LOŽNICE 1 L	10.67	KERAM. DLAŽBA
1-0.19	KOUPELNA, WC	3.46	KERAM. DLAŽBA
1-0.20	LOŽNICE 1 L	10.56	KERAM. DLAŽBA
1-0.21	KOUPELNA, WC	3.36	KERAM. DLAŽBA
1-0.22	HALA - SCHODIŠTÝVÝ PROSTOR	24.06	KERAM. DLAŽBA
1-0.23	SKLAD	8.85	KERAM. DLAŽBA
1-0.24	WC + UKLID	6.27	KERAM. DLAŽBA
1-0.25	SKLAD PRÁDLA	6.31	KERAM. DLAŽBA
1-0.26	VYCHOVATELÉ	14.13	KERAM. DLAŽBA
1-0.27	ŠATNA	7.02	KERAM. DLAŽBA
1-0.28	KOUPELNA, WC	4.39	KERAM. DLAŽBA
1-0.29	SPÍŽ	2.70	KERAM. DLAŽBA
1-0.30	PRÁDELNA, SUŠARNA	6.12	KERAM. DLAŽBA
1-0.31	TERAPIE	14.37	KERAM. DLAŽBA
1-0.32	ČISTIČI PROSTŘEDKY	3.56	KERAM. DLAŽBA
1-0.33	SEZONNÍ OBLEČENÍ	6.70	KERAM. DLAŽBA
1-0.34	TECHNICKÁ ŠACHTA	1.25	NÁTER
1-0.35	TECHNICKÁ ŠACHTA	0.67	NÁTER
1-0.36	TECHNICKÁ ŠACHTA	0.67	NÁTER
1-0.37	TECHNICKÁ ŠACHTA	0.67	NÁTER
1-0.38	TECHNICKÁ ŠACHTA	1.47	NÁTER

- ZAVĚŠENÉ PODHLÉDY - ZESÍLENÝ ZÁVĚSNÝ SYSTÉM PRO SÁDKOKARTONOVÉ KONSTRUKCE
- DOPLNĚNÝ CEMENTOTŘÍSKOVÝMI DESKAMI 2 x TL 22 mm
- KOMÍN DN 160 - DVOUSLOŽKOVÝ KOMINOVÝ SYSTÉM S INTEGROVANOU TEPELNOU ISOLACÍ
V KOMINOVÉ TVÁRNICI S KERAMICKOU VNITŘNÍ VLOŽKOU - VHODNÝ PRO VŠECHNY DRUHY KOTLŮ
VČETNĚ KONDENZAČNÍCH
- NADPRAŽÍ OTVORŮ - OCELOVÉ PRVKY - OBLOŽENÉ CEMENTOTŘÍSKOVÝMI DESKAMI, PŘÍPADNĚ ZAZDĚNÉ
- POPIS V JEDNOTLIVÝCH PRVKŮ
- OSTATNÍ NEPOPSANÁ NADPRAŽÍ - KERAMICKO-BETONOVÉ PREFABRIKOVANÉ NOSNÉ PŘEKLADY,
V PŘÍČKÁCH ŠÍŘKA 115 mm, V NOSNÝCH STĚNÁCH VÝŠKA 238 - POZADOVANÉ ÚNOSNOSTI
DLE STATICKÉHO VÝPOČTU

VÝPLNĚ OTVORŮ
OKNA - KONSTRUKCE Z PLASTOVÝCH S KOMOROVÝCH PROFILŮ - BARVA BILÁ
ZASKLENÍ - LOŽNICE + OKNO MEZI 0.05 A 0.26 - BEZPEČNOSTNÍ NEROZBITNÉ - KLASIFIKACE BEZPEČNOSTI P4
- OSTATNÍ PROSTORY - BEZPEČNOSTNÍ S FOLIÍ - KLASIFIKACE BEZPEČNOSTI P1
KOVÁNÍ OTVÍRAVÝCH KŘÍDEL - BEZPEČNOSTNÍ
1. POLOHA - MIKROVENTILACE, 2. POLOHA - SKLOPENÍ
2. POLOHA ZAJISTIŠTE ZÁMKEM, LZE OTEVŘÍT AŽ PO ODEMKNUTÍ
KLÍČKA PRO OVLÁDÁNÍ JEN NA MENŠÍM VÝKLOPNÉM KŘÍDE. VĚTŠÍ KŘÍDELO BEZ KLÍČKY
VNITŘNÍ PARAPETY - ZESÍKEMNÉ 45° - OMÍTNUTÉ, V MÍSTĚCH S KER. OBKLADEM - OBLOŽENÉ
VENKOVNÍ PARAPETY - KLEMPÍRSKÉ PRVKY - MATERIÁL - PLECH S POVRCH. ÚPRAVOU - DLE STŘES. KRYTINY

DVEŘE
- VSTUPY DO LOŽNIC, Z LOŽNIC DO KOUPELNĚ - DVEŘE DO 0.03, 0.08, 0.22 A 0.26
- OCELOVÉ BEZPEČNOSTNÍ - DO LOŽNIC S PRŮZOREM
- OSTATNÍ - HLADKÉ PLNÉ - LAMINOVANÉ

LEGENDA	
	ZDÍVO Z CIHELNÝCH BLOKŮ 250 x 440 x 238 - PEVNOST P 10, SPOJ PERO + DRAŽKA, ZDĚNO NA TEPELNĚ ISOLAČNÍ MALTU, TEPELNÝ ODPOR BEZ OMÍTEK R = 3,25 m²K/W
	ZDÍVO Z CIHELNÝCH BLOKŮ 372 x 240 x 238 - PEVNOST P 15, MALTA MC 10 SPOJ PERO + DRAŽKA
	ZDÍVO Z CIHELNÝCH BLOKŮ 500 x 115 x 250 x 250 x 80 x 250 - PEVNOST P 10, SPOJ PERO + DRAŽKA,
	ZDÍVO Z CIHELNÝCH BLOKŮ 500 x 115 x 250 - PEVNOST P 10, SPOJ PERO + DRAŽKA NEPRŮZVUČNOST R _w = 47 dB - S OMÍTKAMI
	ZACHOVÁNÉ PŮVODNÍ KONSTRUKCE

BLOK OBJEKTŮ SO 01 - SO 04
OBJEKT SO 01 - UBYTOVACÍ BLOK S MIMOŠKOLNÍ VÝCHOVOU

Vypracoval: Ing. Petr Schlesinger
Design 4, v.o.s., Trávnice 902, 511 01 Turnov
Vedoucí projektu: Ing. Petr Schlesinger
Odp. projektant: Ing. Ondřej Zummer
Investor: Výchovný ústav a školní jídelna
Ostrava - Hrabůvka, Slezská 23

DESIGN 4
PROJEKTY STAVEB

tel: +420 481 311 266, fax: +420 481 324 261
e-mail: design4@design4.cz, http://www.design4.cz

VÚ Ostrava - Hrabůvka
Výstavba areálu oddělení Janová

Stupeň : PD pro SR a zadávací činnost
Datum: květen 2008
Číslo zakázky: 801211
Měřítko: 1:50

F 1.1. **Architektonické a stavebně technické řešení** **05** **SO 01 - Púdorys 1.NP**

- V MÍSTNOSTI 0.02 A 0.08 - UMÍSTĚNÁ REVIZNÍ ŠACHTA KANALIZACE
- ŠACHTA ZAKRYTA POKLOPEM 800/1000 - URČENÝM K DOBETONOVÁNÍ
A DOPLNĚNÍ KERAMICKOU DLAŽBOU
- ODVĚTRÁNÍ VNITŘNÍCH PROSTOR - ODSÁVÁNÍ VZT, PŘÍVOD VZDUCHU - DVEŘE BEZ PRAHŮ
V KOUPELNÁCH U LOŽNIC PRAH - VEDLE DVEŘÍ OTVOR NAD PODLAHOU