


OBJEKT SO 05

OBJEKT SO 06

ZPEVNĚNÁ PLOCHA
BETONOVÁ DLAŽBA

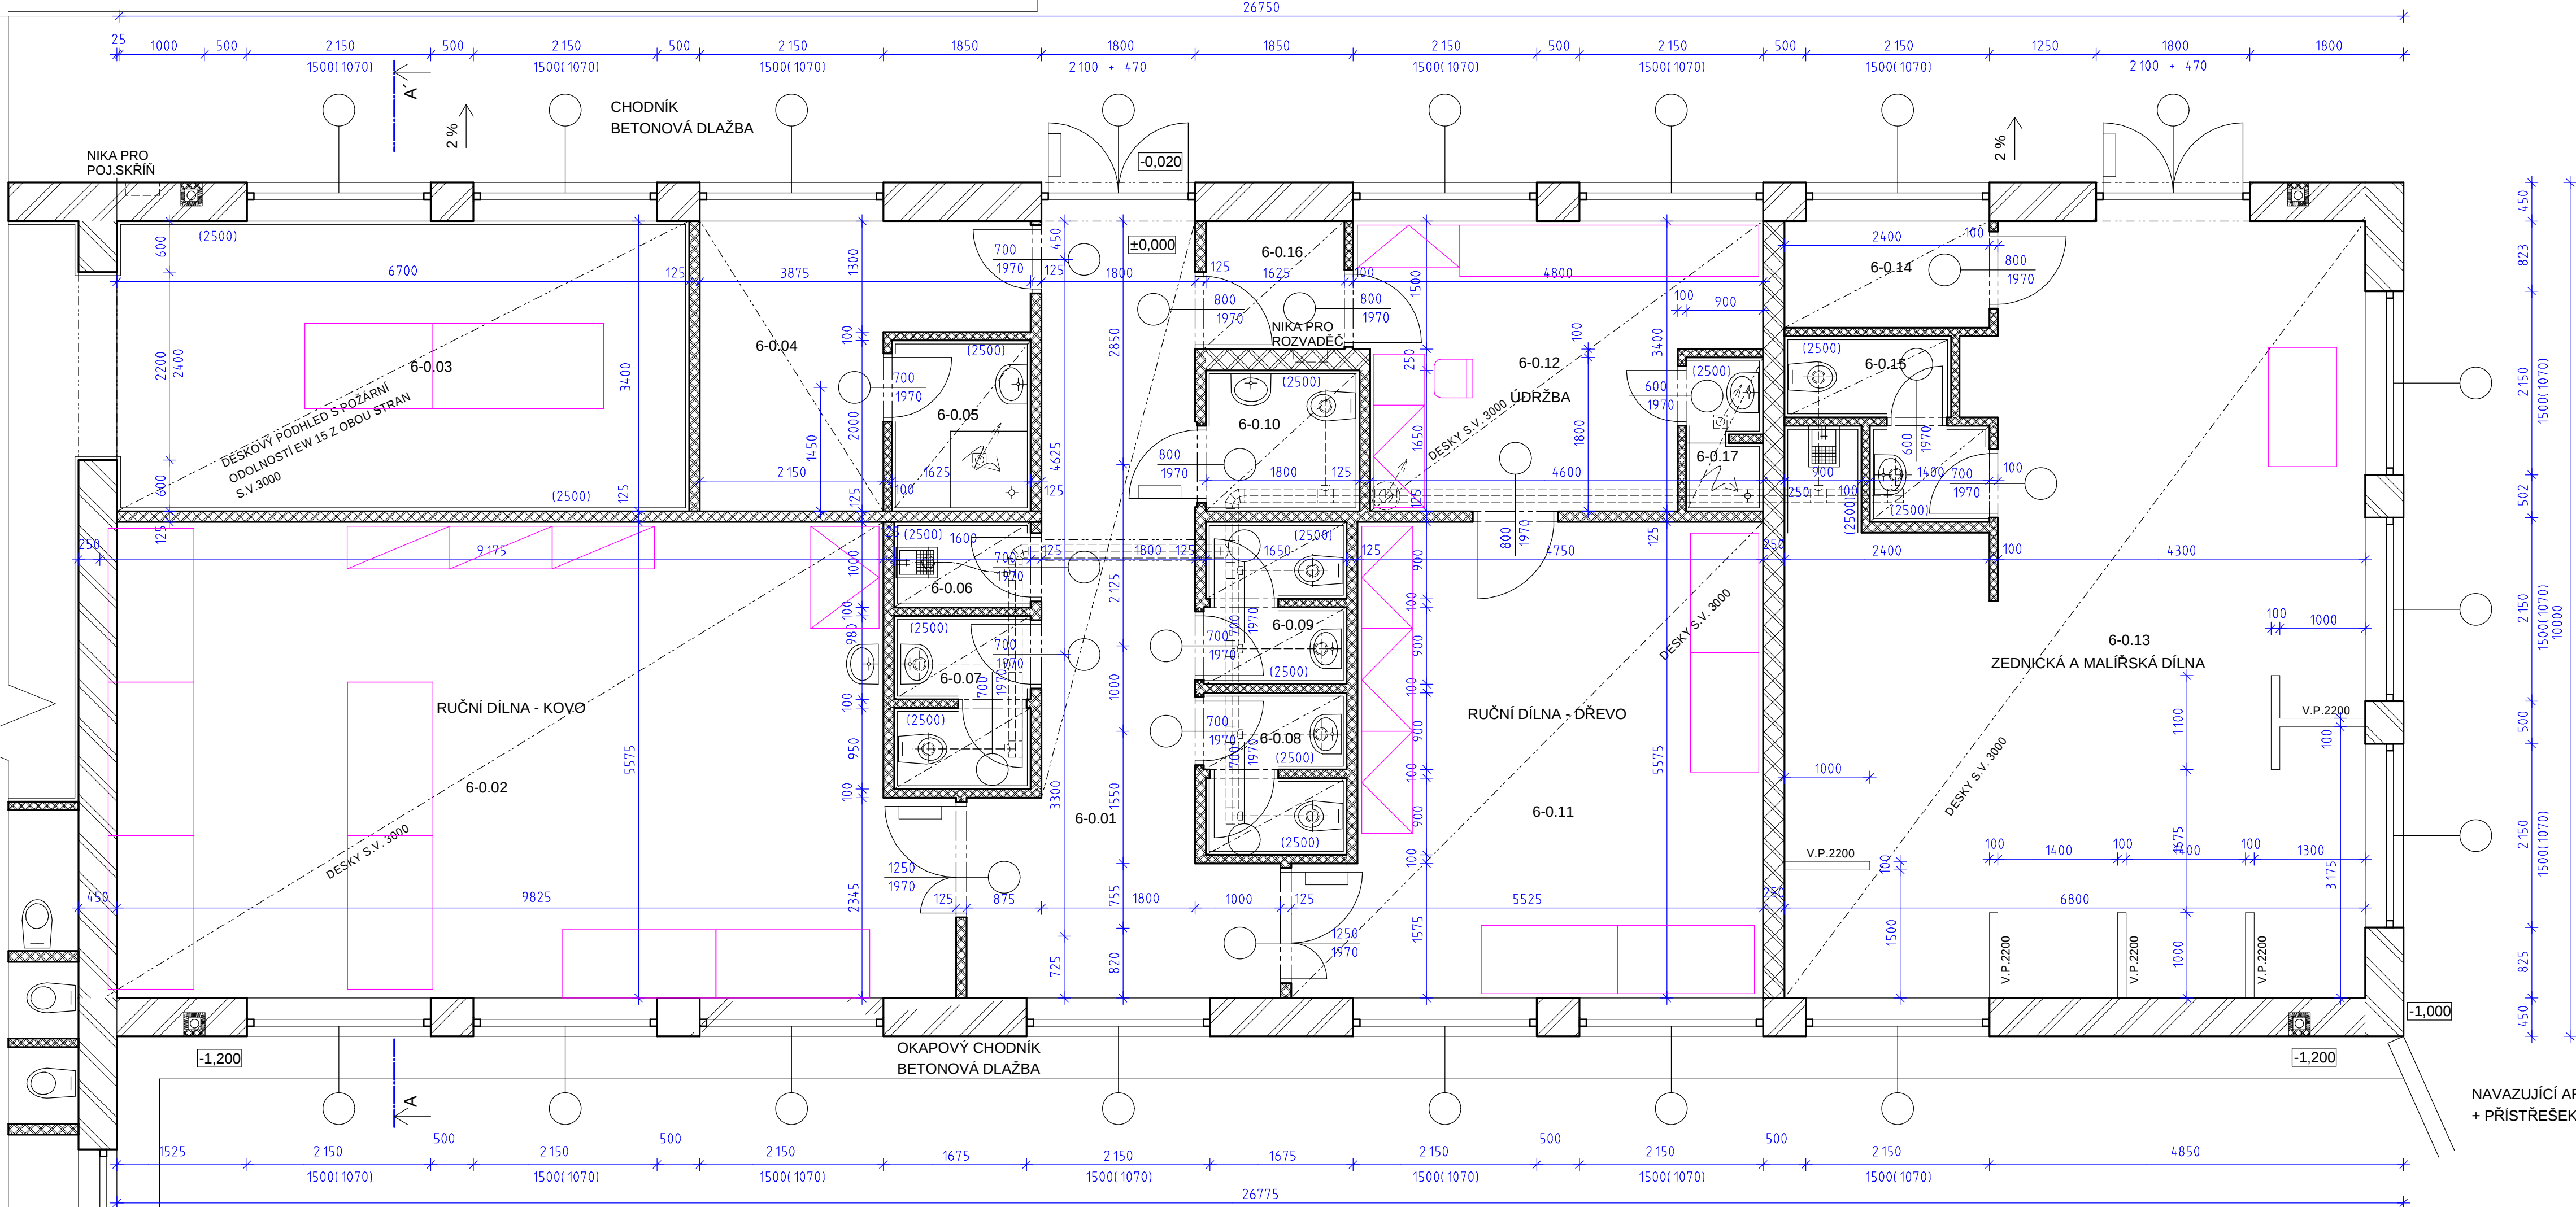

LEGENDA MÍSTNOSTÍ

Č. M.	NÁZEV MÍSTNOSTI	PLOCHA (m²)	PODLAHA	PODHLLED
6-0.01	CHODBA	20.42	KERAM. DLAŽBA	A5
6-0.02	RUČNÍ DÍLNA - KOVO	52.87	KERAM. DLAŽBA	A5
6-0.03	CVIČNÁ KUCHYŇ	23.29	KERAM. DLAŽBA	A5
6-0.04	DENNÍ MÍSTNOST ÚKLID	9.55	KERAM. DLAŽBA	A5
6-0.05	UMÝVÁRNA	3.25	KERAM. DLAŽBA	A5
6-0.06	ÚKLID	1.63	KERAM. DLAŽBA	A5
6-0.07	WC CHLAPCI	3.17	KERAM. DLAŽBA	A5
6-0.08	WC DÍVKY	3.16	KERAM. DLAŽBA	A5
6-0.09	WC PERSONÁL	3.16	KERAM. DLAŽBA	A5
6-0.10	WC IMOBILNÍ	2.97	KERAM. DLAŽBA	A5
6-0.11	RUČNÍ DÍLNA - DŘEVO	27.75	KERAM. DLAŽBA	A5
6-0.12	ÚDRŽBA	14.07	KERAM. DLAŽBA	A5
6-0.13	ZEDNICKÁ A MALÍŘSKÁ DÍLNA	54.64	KERAM. DLAŽBA	A5
6-0.14	SKLAD	3.16	KERAM. DLAŽBA	A5
6-0.15	WC	3.50	KERAM. DLAŽBA	A5
6-0.16	ŠATNA	2.64	KERAM. DLAŽBA	A5
6-0.17	UMÝVÁRNA	1.62	KERAM. DLAŽBA	A5

ÚPRAVY PRO UŽÍVÁNÍ OBJEKTU OSOBAMI S OMEZENOU POHYBLIVOSTÍ
- DVEŘE NA CHODBÁCH I V OSTATNÍCH PROSTORECH PRO CHOVANCE
BUDOU VYBAVENY MADLY, SOC. ZAŘÍZENÍ 0.10 BUDE VYBAVENO PRO VYUŽITÍ
OSOBAMI S OMEZENOU POHYBLIVOSTÍ - MADLA, ZAŘÍZOVACÍ PŘEDMĚTY

- ODVĚTRÁNÍ VNITŘNÍCH PROSTOR - ODSÁVÁNÍ VZT, PŘÍVOD VZDUCHU - DVEŘE BEZ PRAHŮ

- ZAVĚŠENÉ PODHLEDY - ZESÍLENÝ ZÁVĚSNÝ SYSTÉM PRO SÁDROKARTONOVÉ KONSTRUKCE
DOPLNĚNÝ CEMENTOTŘÍSKOVÝMI DESKAMI 2 x TL 22 mm
- NADPRAŽÍ OTVORŮ - KERAMICKO-BETONOVÉ PREFABRIKOVANÉ NOSNÉ PŘEKLADY,
V PŘÍČKÁCH ŠÍŘKA 115 mm, V NOSNÝCH STĚNÁCH VÝŠKA 238 - POŽADOVANÉ ÚNOSNOSTI
DLE STATICKÉHO VÝPOČTU

VÝPLNĚ OTVORŮ
OKNA - KONSTRUKCE Z PLASTOVÝCH 5 KOMOROVÝCH PROFILŮ - BARVA BILÁ
ZASKLENÍ - BEZPEČNOSTNÍ S FOLIÍ - KLASIFIKACE BEZPEČNOSTI P1
VNITŘNÍ PARAPETY - ZEŠIKMENÉ 45° - OMITNUTÉ, V MÍSTECH S KER. OBKLADEM - OBLOŽENÉ KERAMICKÁ DLAŽBA
VENKOVNÍ PARAPETY - KLEMPÍŘSKÉ PRVKY - MATERIÁL - PLECH S POVRCH. ÚPRAVOU - DLE STŘES. KRYTINY

DVEŘE
- OSTATNÍ - HLADKÉ PLNÉ - LAMINOVANÉ

LEGENDA

	ZDÍVO Z CIHELNYCH BLOKŮ 250 x 440 x 238 - PEVNOST P 10, SPOJ PERO + DRÁŽKA, ZDEÑO NA TEPELNÉ IZOLAČNÍ MALTU, TEPELNÝ ODPOR BEZ OMÍTEK R = 3,25 m²K/W, OMITNUTO TEPELNÉ IZOLAČNÍ OMÍTKOU - 30 mm
	ZDÍVO Z CIHELNYCH BLOKŮ 372 x 240 x 238 - PEVNOST P 15, MALTA MC 10, SPOJ PERO + DRÁŽKA
	ZDÍVO Z CIHELNYCH BLOKŮ 500 x 115 x 250 A 250 x 80 x 250 - PEVNOST P 10, SPOJ PERO + DRÁŽKA
	ZDÍVO Z CIHELNYCH BLOKŮ 500 x 115 x 250 - PEVNOST P 10, SPOJ PERO + DRÁŽKA, NEPRŮZVUČNOST Rw = 47 dB - S OMITKAMI
	ZACHOVANÉ PŮVODNÍ KONSTRUKCE

BLOK OBJEKTŮ SO 05 - SO 06
OBJEKT SO 06 - PRAKTICKÁ VÝUKA

Vypracoval: Ing. Petr Schlesinger Design 4, v.o.s., Trávníce 902, 511 01 Turnov Vedoucí projektu: Ing. Petr Schlesinger Odp. projektant: Ing. Ondřej Zummer Investor: Výchovní ústav a školní jídelna Ostrava - Hrabůvka, Slezská 23	DESIGN4 PROJEKTY STAVEB tel: +420 481 311 266, fax: +420 481 324 201 e-mail: design4@design4.cz, http://www.design4.cz
VÚ Ostrava - Hrabůvka Výstavba areálu oddělení Janová	Stupeň : PD pro SR a zadávací činnost Datum: květen 2008 Číslo zakázky: 801211 Měřítko: 1:50
F 1.1. Architektonické a stavebně technické řešení	08 SO 06 - Púdorys 1.NP

V/S = 460.0 / 700.0 (0.32m.)

Allplan